




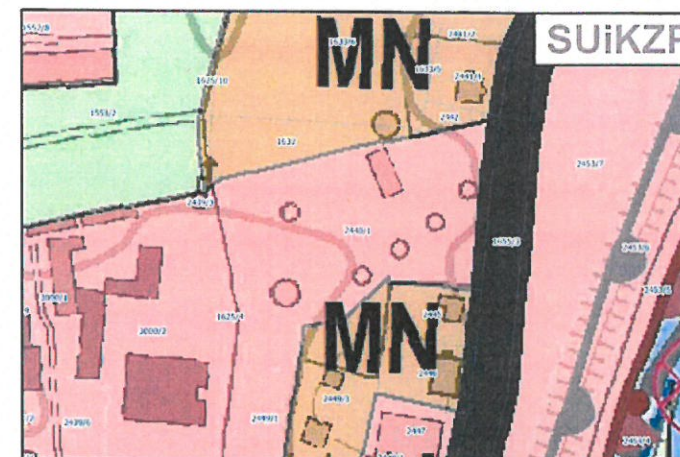


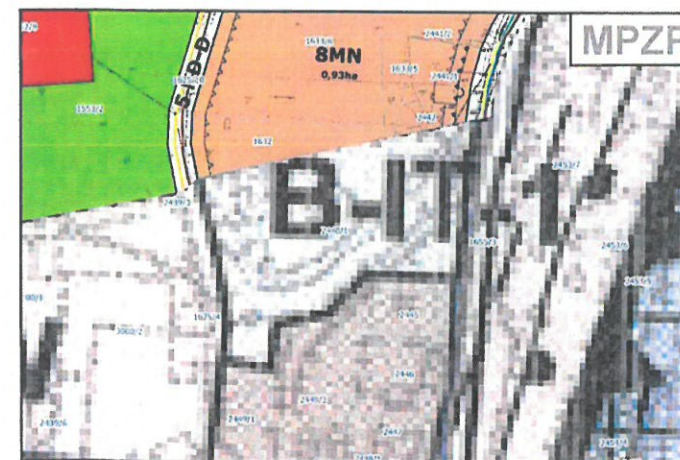

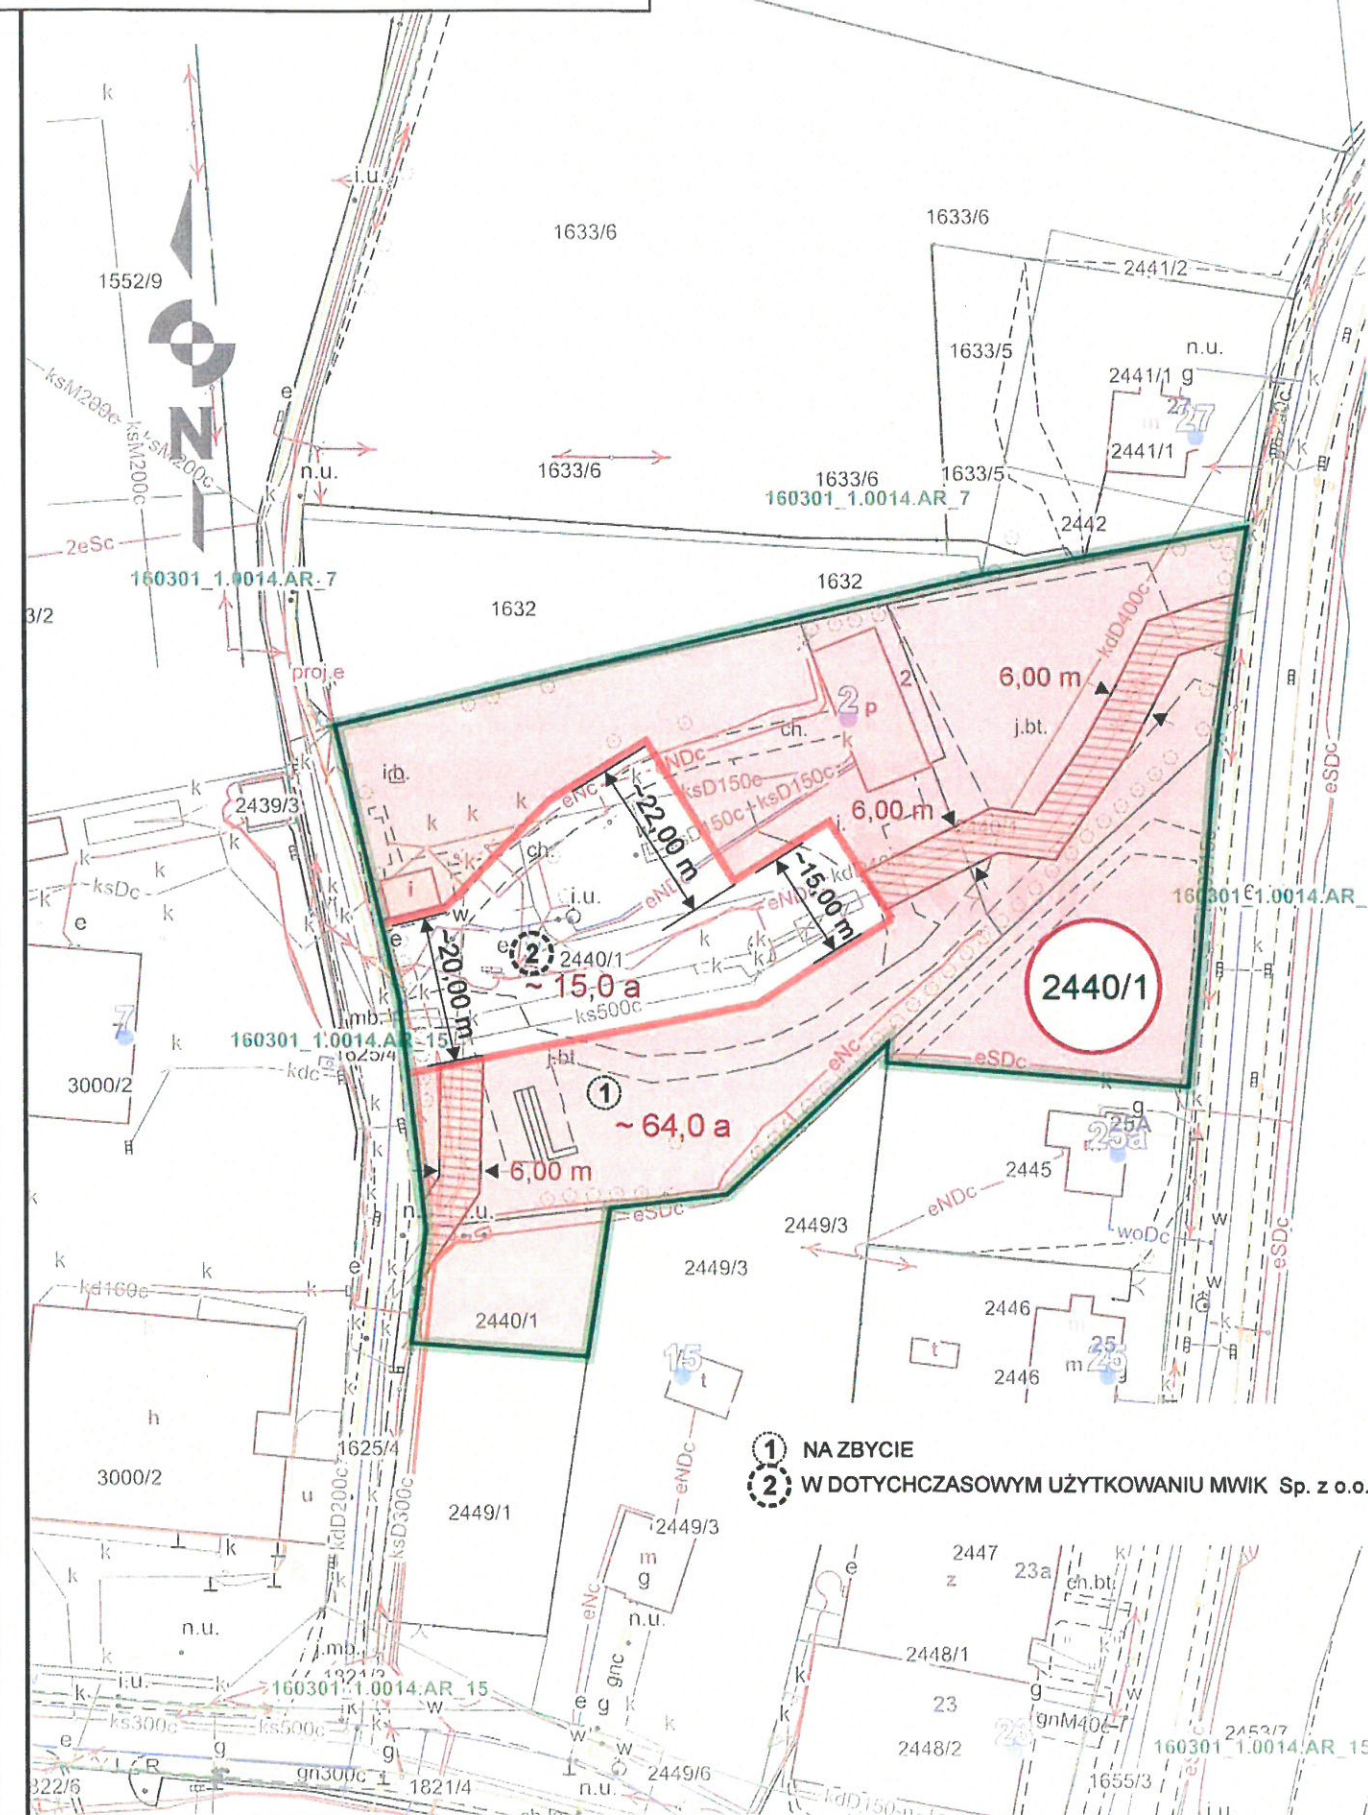

wersja 2.0

gmina	Kędzierzyn-Koźle
obręb	Koźle
nr działki/ek	2440/1
położenie	ul. Gazowa, I. Łukasiewicza

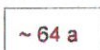

- | | |
|---|---|
|  | LINIA PODZIAŁU
NIERUCHOMOŚCI |
|  | POLE POWIERZCHNI |
|  | POWIERZCHNIA NOWO
POWSTAŁEJ DZIAŁKI [w ar] [w m²] |
|  | NUMER DZIELONEJ
NIERUCHOMOŚCI |
|  | OZNACZENIE NOWYCH
DZIAŁEK |
|  | PAS SŁUŻEBNOŚCI
PRZESYŁU |
|  | SZEROKOŚĆ PASA
SŁUŻEBNOŚCI |

Stanowisko Architekta Miejskiego:

Stanowisko Kierownika Referatu PP:
(lub osoby upoważnionej),

chceptudy (lub osoby upoważnione) 5.04.2022.
Kierownik Referatu
Placowania Przeszennego
T. Jarmucha
Tomasz Jarmucha

Stanowisko Kierownika Wydziału GNP:
(lub osoby upoważnionej)

akceptuje: _____
Kierownik Wydziału
Gospodarki Mieszkaniowymi
i Planowania Przestrzennego

21.03.2022 Małgorzata Jarosz-Wojtarowicz

Stanowisko Kierownika Wydziału OSR:
(lub osoby upoważnionej)

Stanowisko Kierownika Wydziału ZD:
(lub osoby upoważnionej)

Opinia pozytywna KIEROWNIK
Wydziału Zarządzania Drogami
19.04.2022 Marek Malczukiewicz

STANOWISKO PREZYDENTA MIASTA:
(lub osoby upoważnionej)

ZASTĘPCA
PREZYDENTA MIASTA
19.04.2022
dz. Gospodarki Przestrzennej
i Inwestycyjno-Remontowej

Akceptuję
(pieczęć i podpis)

Odrzucam
(pieczęć i podpis)

Przygotował:

dnia 2022 -03- 11