

PRZEKRÓJ TYPOWY E-E  
Poszerzenie/wzmocnienie podbudowy prawostronne  
KM 5+447,87 do KM 5+517,37


Poszerzenie/wzmocnienie podbudowy

Warstwa ścieralna-beton asfaltowy AC11S	4cm
Warstwa wiążąca-beton asfaltowy AC16W	6cm
Siatka z włókien szklanych 100/100	
Warstwa profilowa-beton asfaltowy AC16P	8cm
Podbudowa tłuczniowa - kruszywo łamane 0-31,5mm stabilizowane mechanicznie	10cm
Podbudowa tłuczniowa - kruszywo łamane 0-63mm stabilizowane mechanicznie	20cm
Grunt stabilizowany cementem (Rm=2,5MPa)	15cm
Warstwa filtracyjna z piasku	10cm

Warstwa ścieralna-beton asfaltowy AC11s	4cm
Skropienie emulsja asfaltową	---
Warstwa wyrównawcza-beton asfaltowy AC16W	6cm
Siatka z włókien szklanych 100/100	
Istniejące warstwy nawierzchni asfaltowej ok.8cm do zfrezowania	
Skropienie emulsją asfaltową	---
Istniejące warstwy podbudowy	---

Korytko betonowe 60x50x15cm	
Podsypka cem.-piaskowa 1:4	gr.5cm
Ława z betonu C12/15	
Piasek zagęszczony	5cm

Krawężnik betonowy 15x30x100cm	
Podsypka cem.-piaskowa 1:4	5cm
Ława z betonu C12/15	
Podsypka cem.-piaskowa 1:4	5cm
Warstwa odsączająca-piasek	10cm

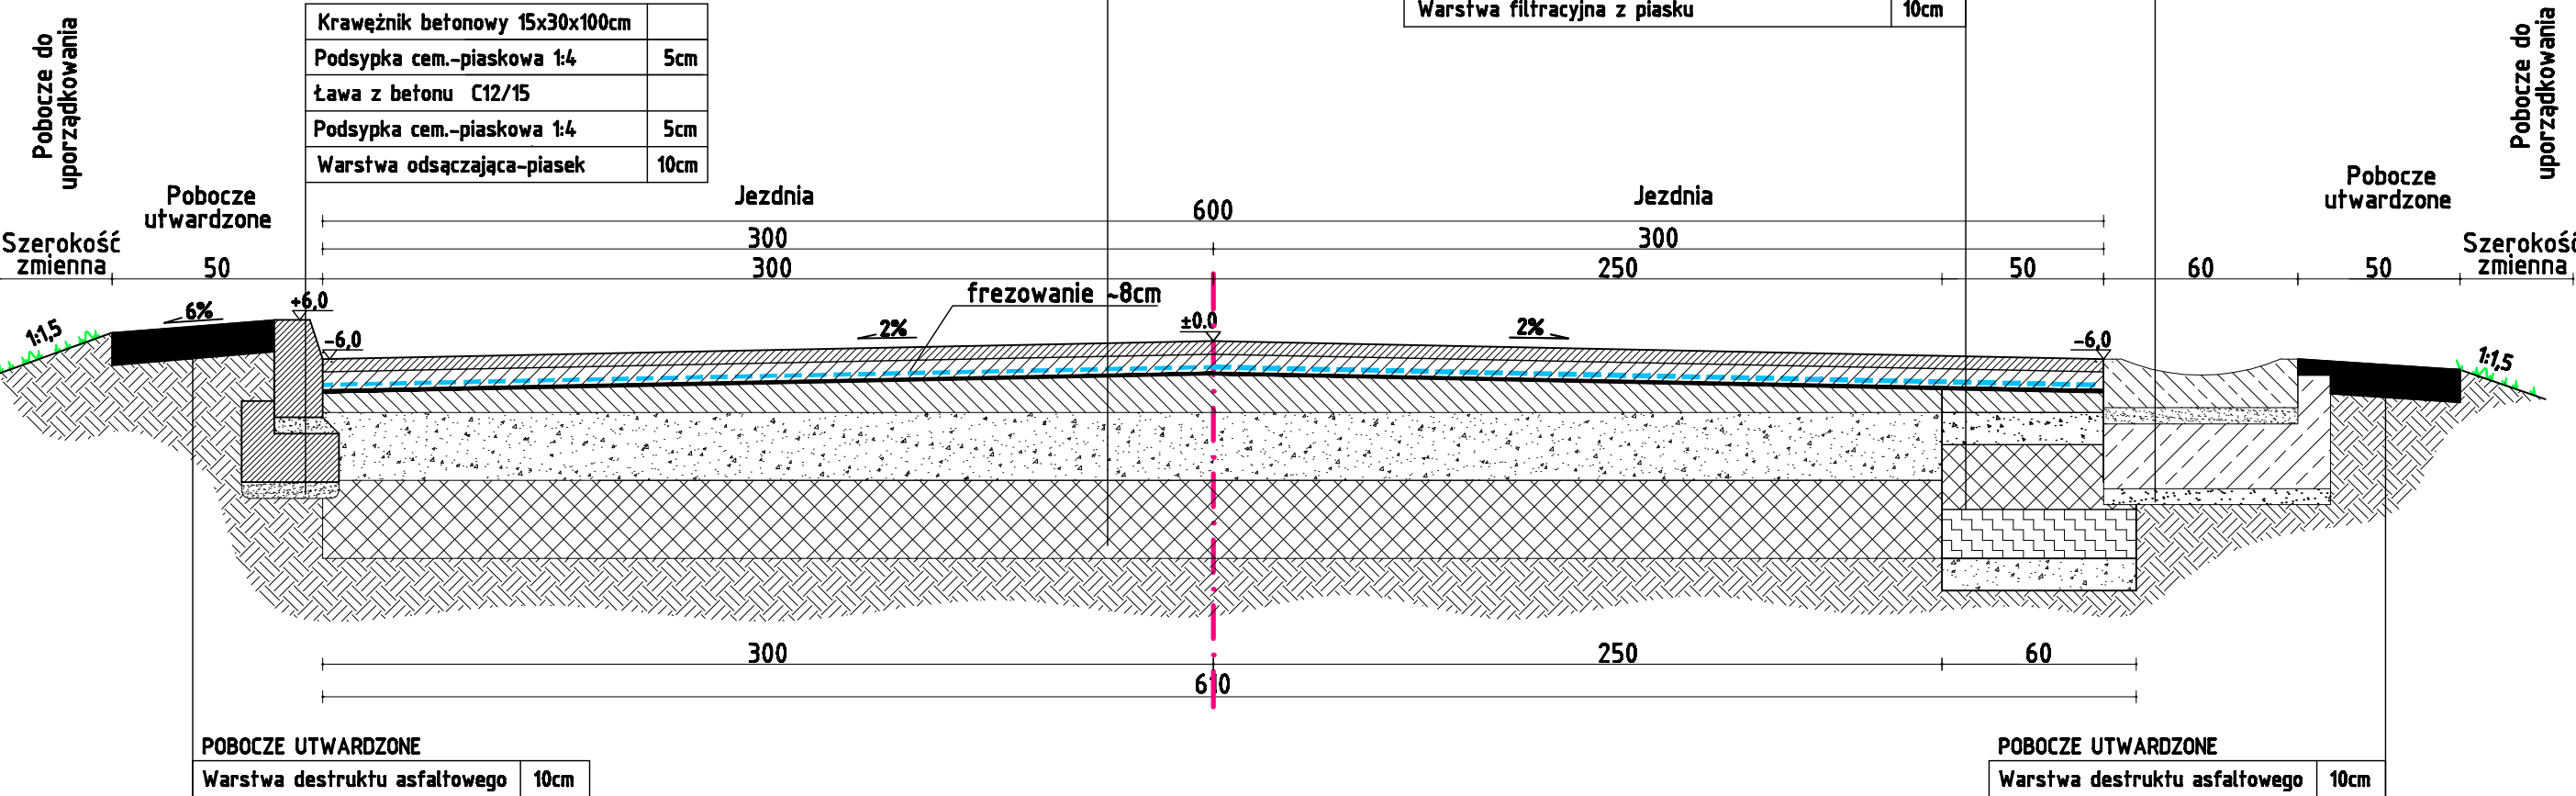

<b>PRZEDSIĘBIORSTWO OBSŁUGI BUDOWNICTWA</b> 48-100 Głubczyce, ul.Kościuszki 3a, tel.(77)4852960 NIP 748-10-01-323			
PROJEKT BUDOWLANY PRZEBUDOWA ODCINKA DROGI POWIATOWEJ NR 12010 RELACJI GŁUBCZYCE-WIECHOWICE			
NAZWA OBIEKTU BUDOWLANEGO		ID: 160203_5.0003.AR_2.792/2, 823, 824-OBREB 0003 Bogdanowice jedn. ewid: Głubczyce-obszar wiejski	
ADRES OBIEKTU BUDOWLANEGO		ID: 160202_2.0017.949, 542, 77/1, 78/3, 584, 541, 538/1, 265/2, 310/3, 312/3-OBREB 0017 Włodzienin, jedn. ewid: BRANICE	
INWESTOR		POWIAT GŁUBCZYCKI, UL.KOCHANOWSKIEGO 15, 48-100 GŁUBCZYCE	
TYTUŁ RYSUNKU		PRZEKRÓJ TYPOWY E-E	
branża: Drogowa		inż. Jerzy Hołubiec uprawnienia budowlane do projektowania bez ograniczeń w specjalności drogowej nr 212/93/OP	
funkcja: Projektant		data: 05.05. 2023	podpis:  skala 1:500 D.7