



ZABUDOWA AZUROWA ŚCIANY PÓŁNOCNEJ
ZABUDOWĘ NALEŻY ODTWORZYĆ ŚCIŚLE WEDŁUG STANU ISTNIEJĄCEGO I POMIARÓW Z NATURY
SKALA 1:20

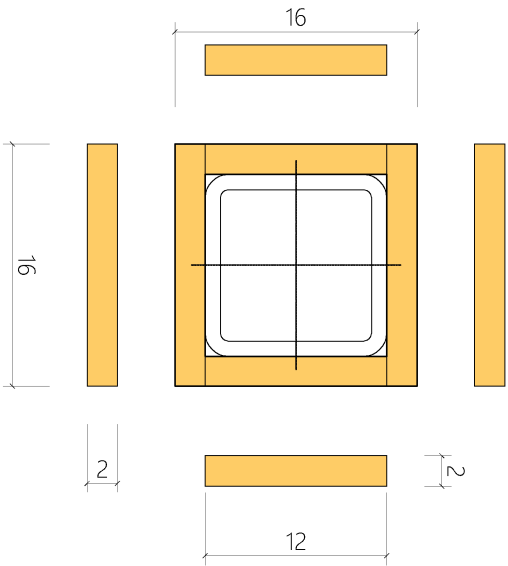

DREWNIANA OBUDOWA SŁUPÓW STALOWYCH

SKALA 1:5

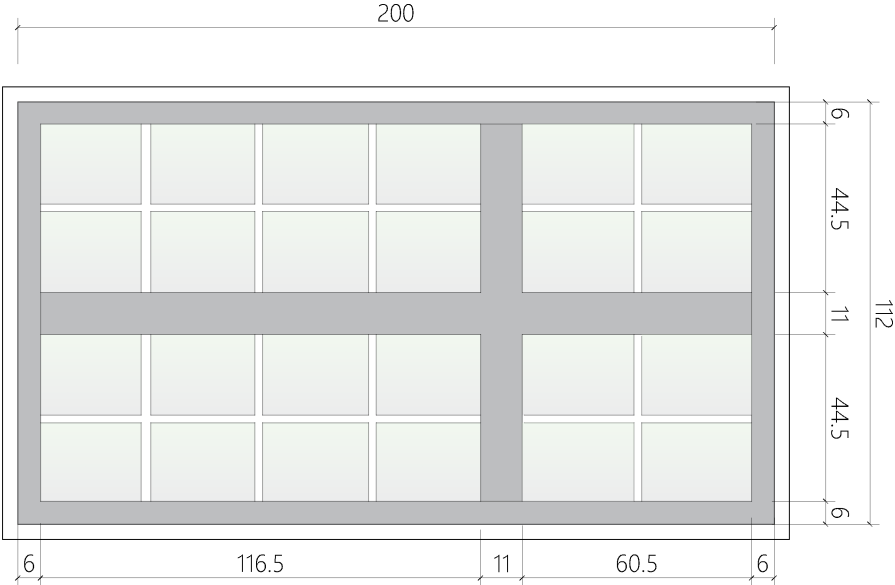

PROJEKTOWANE OKNO - 4 SZT.
KONSTRUKCJA DREWNIANA, OSZKLENIE POJEDYNCZE
NIEOTWIERANE
SKALA 1:20

JEDNOSTKA PROJEKTOWA: ARCHITEKT ANDRZEJ TOMASIK 60-194 POZNAŃ, UL. LEOPOLDA STAŁEFA 21 t+48 6 02 12 09 40 f+48 6 16 40 3 79 5 www.aantl.pl email: aat@aantl.pl			TYTUŁ PROJEKTU: REMONT I MODERNIZACJA ALTANY	
INWESTOR: UNIWERSYTET IM. ADAMA MICKIEWICZA W POZNANIU UL. H. WIENIAWSKIEGO 1 61-712 POZNAŃ			NAZWA I ADRES OBIEKTU INWESTYCJI REMONT ALTANY PARKOWEJ ZLOKALIZOWANEJ NA TERENIE OGRODU BOTANICZNEGO UAM 60-101 POZNAŃ UL. DĄBROWSKIEGO 165 DZ. NR 36/24, ARK.06, OBRĘB JEŻYCE	
PROJEKTOWAŁ mgr inż. arch. ANDRZEJ TOMASIK UPR. BUD. 38P/98			SPRAWDZIŁ mgr inż. arch. ANDRZEJ TOMASIK UPR. BUD. 38P/98	
TREŚĆ RYSUNKU DETAL AZUROWEJ ZABUDOWY DETAL OBUDOWY SŁUPA STALOWEGO PROJEKTOWANE OKNO			STADIUM: PROJEKT BUDOWLANY	
DATA 01.10.2017			BRANŻA: ARCHITEKTURA	
SKALA 1:20			RYS. NR A-8	