
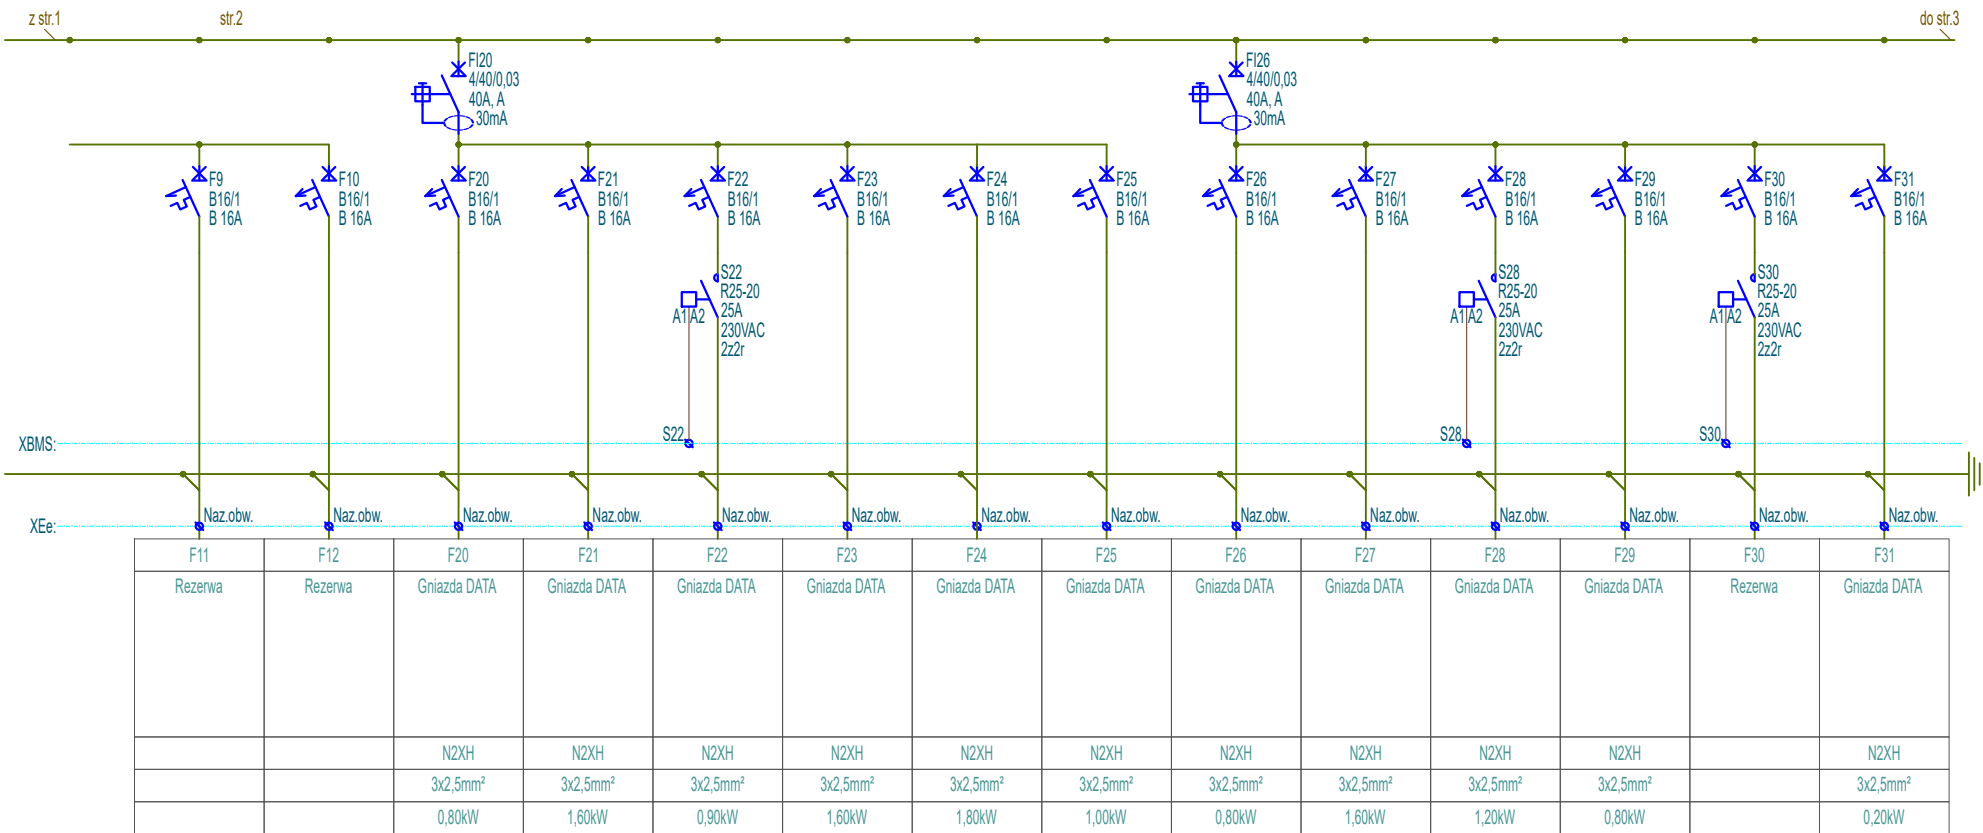


R0.1b (Rozdzielnica w całości realizowana w etapie 2.3)

 

Inwestor	Biblioteka Narodowa al. Niepodległości 213; 02-086 Warszawa		Imię i Nazwisko	Nr upr.		Stadium
		Projektował	inż. Paweł Stefaniuk	MAZ/0414/PWOE/05		P.W
Obiekt	"MODERNIZACJA I ARANŻACJA WNEȚRZ PAŁACU KRASIŃSKICH (PAŁAC RZECZYPOSPOLITEJ) PRZY PLACU KRASIŃSKICH 3/5 W WARSZAWIE"		Współpraca			Skala
			Sprawdził			1:-
Adres	Plac Krasińskich 3/5 ;00-207 Warszawa		Numer archiwalny			2
		Strona	Nr rys.		Branża	Data
Nazwa rysunku	Schemat rozdzielnic R0.1b	2z3	PAS-120-PW-IE-R0.1b-SCH-06 E II 2.3		Elektryczna	06.2022