LEGENDA MPZP:
BUS - tereny usług sportu i rekreacji
1KD-D, 11KD-D, 15KD-D - tereny dróg publicznych - klasy dojazdowej
1UR - tereny rolnicze
46MN, 47MN, 48MN, 49MN, 25MN - tereny zabudowy mieszkaniowej
2MN/U - tereny zabudowy mieszkaniowej i usługowej

- linia rozgraniczająca tereny różnym przeznaczeniu
- nieprzekraczalna linia zabudowy
- obowiązująca linia zabudowy
- granica strefy "B" ochrony konserwatorskiej
- granica strefy "K" ochrony krajobrazu kulturowego

| | |
|---|---|
| Poświadczam, że niniejszy dokument został opracowany w wyniku prac geodezyjnych i kartograficznych, których rezultaty zawiera operat techniczny pozytywnie zweryfikowany. Jednocześnie informuję, że jestem świadomy odpowiedzialności karnej za złożenie fałszywego oświadczenia. | |
| Identyfikator zgłoszenia prac geodezyjnych | GKK.6640.404.2023 |
| Organ służby geodezyjnej, który otrzymał zgłoszenie | Starosta Trzebnicki |
| Wykonawca prac geodezyjnych | Usługi geodezyjne GEO-FM Filip Zagzil |
| Nr oraz data sporządzenia dokumentu zawierającego wynik pozytywnej weryfikacji | Protokół weryfikacji GKK.6640.404.2023_29664 z dnia 12-04-2023 |
| imię i nazwisko oraz nr uprawnień zawodowych kierownika prac | Filip Zagzil Nr uprawnień 20348 |

ZATWIERDZA UPRAWNIONY
mgr inż. Filip Zagzil
nr uprawnień 20348, zakres 1,4
55-010 Święta Katarzyna, ul.Parkowa 28
tel. 692244689, email: filippeo@wp.pl

K01 — LEGENDA:
- Projektowany obwód kablowy oświetlenia drogowego kabel typu YAKXS 0,6/1kV 4x35
- Proj. oprawa LED, IP66 na słupie stożkowym z wysięgnikiem łukowym, wysokość montażu oprawy 7,0 m

A1

UWAGI:
- Na skrzyżowaniach i zbliżeniach z uzbrojeniem, (sieci wod-kan, kable teletechniczne, energetyczne, itp.) projektowany kabel oświetlenia drogowego układać w osłonach DVK 110 (szczegóły w zestawieniu materiałów)
- Roboty ziemne wykonać ręcznie ze szczególną ostrożnością, pod nadzorem zainteresowanych jednostek branżowych

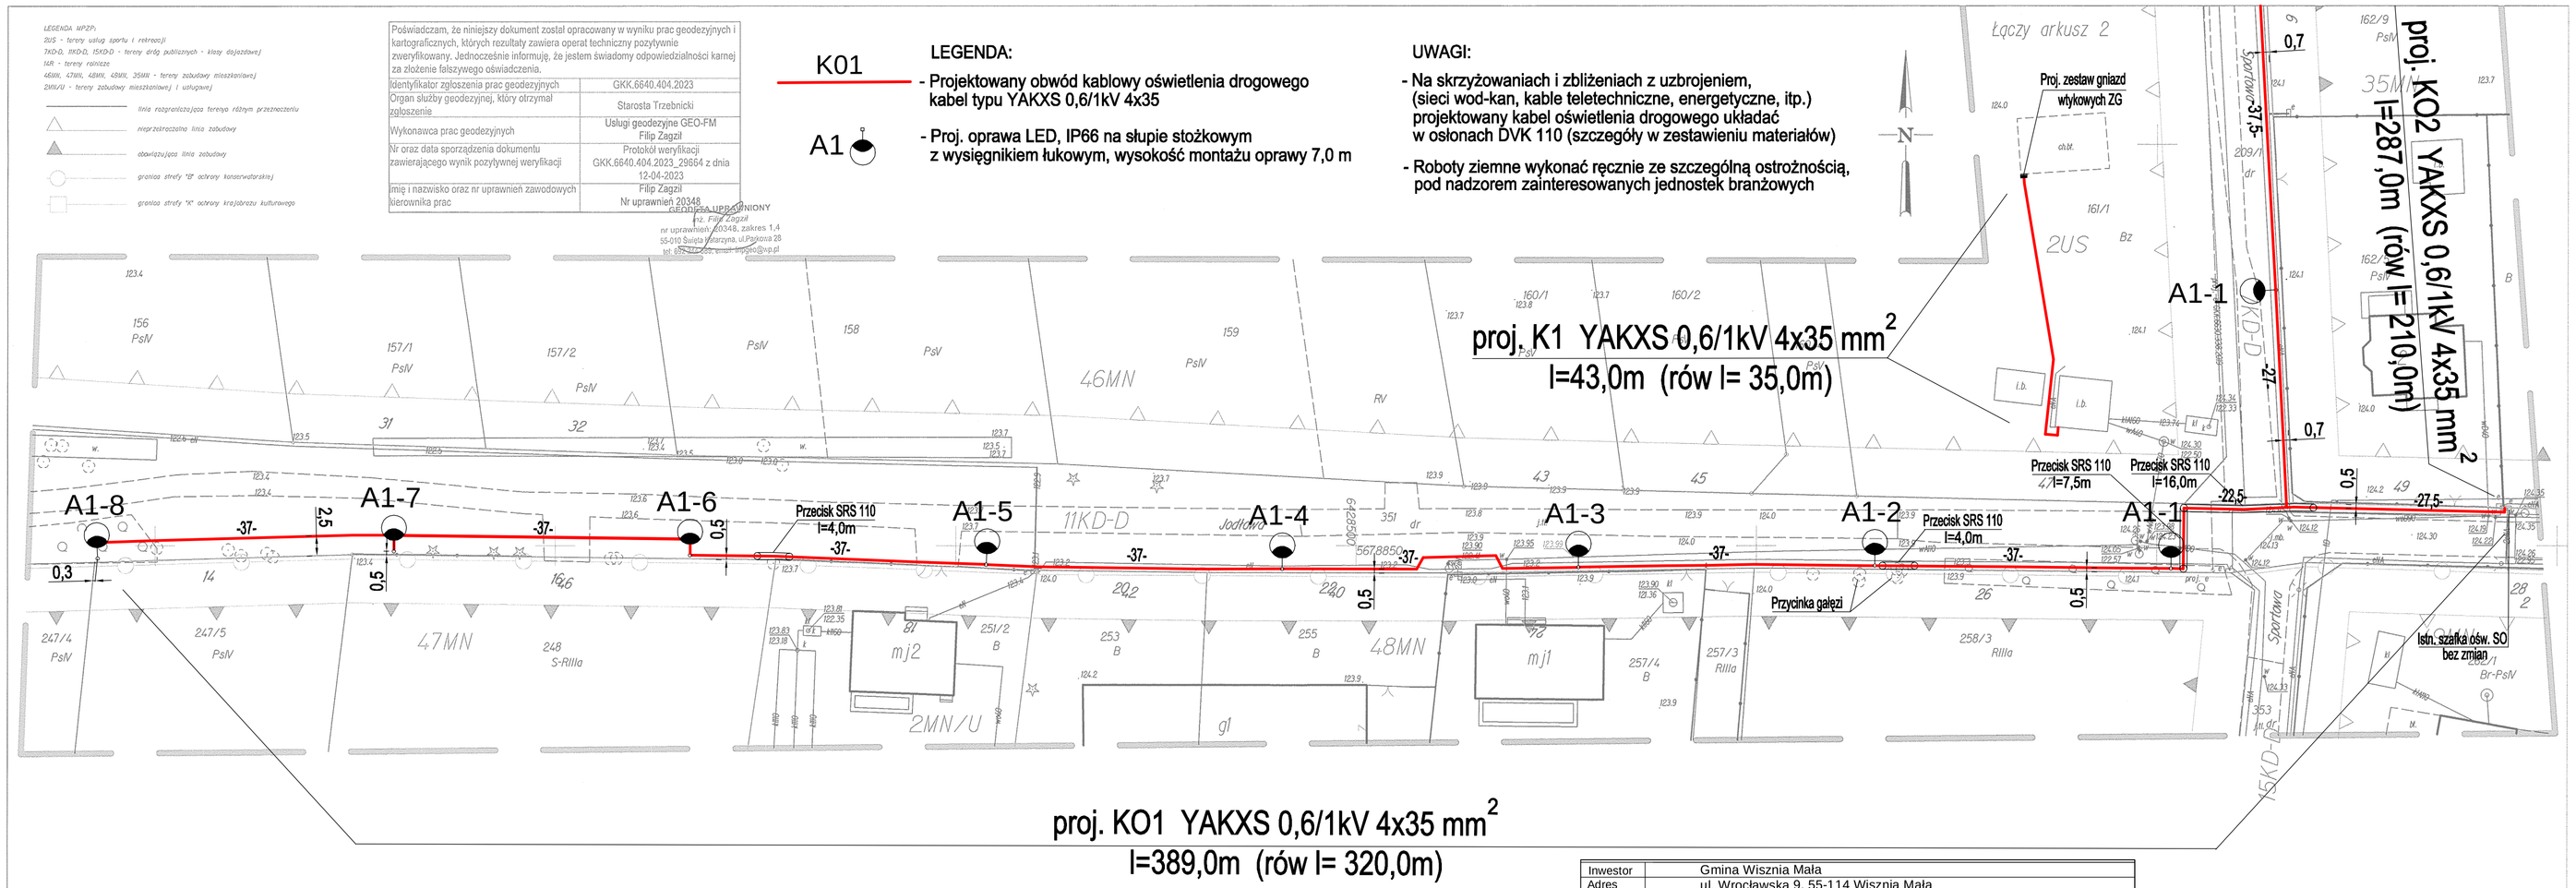


| | | | | | |
|---|---|---|---|---|---|
| Inwestor | Gmina Wisznia Mała | | | | |
| Adres | ul. Wrocławska 9, 55-114 Wisznia Mała | | | | |
| Obiekt | **Projekt zagospodarowania terenu** | | | | |
| Adres | OZOROWICE, UL. SPORTOWA, JODŁOWA | | | | |
| Nazwa rysunku | **Projekt oświetlenia drogowego** | | | | |
| | Imię i Nazwisko | Specjalność uprawn. | Nr uprawn. | Data | Podpis |
| Projektant | Ryszard Skwierzyński | Instalacyjno-inżynieryjna | 252/85/UW | 05.2023 | |
| | A3+ | PB-PT | 1:500 | Elektr. | IE-02 |
| | Format | Faza | Skala | Branża | Nr Rysunku |

Jednostka ewidencyjna (nazwa, identyfikator):
Wisznia Mała [022004_2]
Obręb ewidencyjny (nazwa, identyfikator):
Ozorowice 0007
Sekcja mapy 6.151.12.01.3.4, 6.151.12.06.1.1, 6.151.12.06.1.2
Ulica: Jodłowa, Sportowa
Działka: 351, 209/1

MAPA DO CELÓW PROJEKTOWYCH
Skala 1:500
1. Układ współrzędnych "2000/16"
2. Poziom odniesienia "PL-EVRF2007-NH"
3. Obszar aktualizacji oznaczono fioletową linią przerywaną.
4. Informacje o służebnościach gruntowych mających wpływ na zagospodarowanie gruntów, zlokalizowanych w granicach przyjętej inwestycji nie badano.
5. Oznaczenie i symbol konturu użytku gruntowego który nie jest ujawniony w bazie danych ewidencji gruntów i budynków brak.

Arkusz 1
GKK.6640.404.2023
SIECHNICE 22-02-2023


USŁUGI GEODEZYJNE
GEO-FM FilipZagzil
ul.Parkowa28,55-010 Święta Katarzyna
NIP: 912-158-87-41 , REGON: 021441200
tel. 692244689 e-mail: filippeo@wp.pl

Opracowanie:
GEODETA UPRAWNIONY
mgr inż. Filip Zagzil
nr uprawnień 20348, zakres 1,4
55-010 Święta Katarzyna, ul.Parkowa 28
tel. 692244689, email: filippeo@wp.pl

Geodeta uprawniony:
Filip Zagzil, nr.upr. 20348