

2. Nieosłonięte kable, których trasy będą przecinały projektowaną obcą infrastrukturę techniczną należy osłonić dwupołkowymi rurami osłonowymi koloru niebieskiego dla linii niskiego napięcia o wewnętrznej średnicy nie mniejszej niż dwie średnice zewnętrzne wprowadzonego kabla elektroenergetycznego w sposób umożliwiający wymianę odcinka kabla w rurze osłonowej, bez naruszenia infrastruktury krzyżowanej. W przypadku występowania w pobliżu infrastruktury elektroenergetycznej obcej infrastruktury technicznej w/w przepusty winny swym zasięgiem obejmować również skrzyżowanie z tymi odcinkami.
3. Zbliżenia i skrzyżowania projektowanej budowy z istniejącymi kablami elektroenergetycznymi należącymi do ENERGA – OPERATOR SA, wykonać zgodnie z obowiązującymi przepisami i normami (w szczególności z normą N SEP-E-004 rozdział 3.1).
4. Prace ziemne w strefie po 2m od osi linii kablowych z każdej strony wykonać bez użycia sprzętu mechanicznego. Szczegółowy przebieg sieci elektroenergetycznej należy ustalić w terenie na podstawie przekopów próbnych.
5. W trakcie prowadzenia prac należy dodatkowo odpowiednio zabezpieczyć odsłonięte elementy sieci elektroenergetycznej przed kradzieżą lub uszkodzeniem. Roboty ulegające zakryciu należy zgłosić w Rejonie Dystrybucji w Ostrowie Wielkopolskim do odbioru przed zasypaniem.
6. W przypadku stwierdzenia na etapie budowy występowania ewentualnych kolizji z istniejącą siecią elektroenergetyczną, uniemożliwiających wykonanie inwestycji w sposób zgodny z przepisami, Inwestor lub Wykonawca działający w jego imieniu winien wskazać te miejsca celem przygotowania przez Dział Przyłączeń ENERGA – OPERATOR SA Rejon Dystrybucji w Ostrowie Wielkopolskim ul. Zamenhofska 2 technicznych i formalnych warunków usunięcia kolizji.

Wymagania pozostałe

7. Koszty naprawy i poniesione straty, jak również utracone korzyści przez ENERGA – OPERATOR SA w efekcie uszkodzeń urządzeń elektroenergetycznych powstałych podczas wykonywania robót pokrywa Wykonawca lub Inwestor przedmiotowego zadania.
8. Nie należy naruszać istniejących elementów sieci elektroenergetycznej m.in. słupów, kabli, łącz, przepustów, uzemień itp.
9. Nie wyklucza się istnienia innych elementów sieci, niż widoczne na załączonych planach. Ewentualne dodatkowe kolizje z urządzeniami elektroenergetycznymi należy zgłaszać w Rejonie Dystrybucji w Ostrowie Wielkopolskim w celu uzgodnienia szczegółów i sposobu ich formalnego oraz technicznego usunięcia.
10. O terminie rozpoczęcia prac należy powiadomić ENERGA – OPERATOR SA Oddział w Kaliszu Rejon Dystrybucji w Ostrowie Wielkopolskim ul. Zamenhofska 2 z dwutygodniowym wyprzedzeniem.

Niniejsze uzgodnienie jest ważne do dnia 22.10.2023 roku.

Uwaga:

Ze względu na bezpieczeństwo przedmiotowe pismo winno stanowić element (np. załącznik) projektu budowlanego, a najistotniejsze informacje dotyczące bezpiecznego wykonywania prac należy zamieścić w treści samego opracowania projektowego.

Z poważaniem

Kierownik Działu
Dokumentacji Energetycznej
Bojańczuk
Radosław Bojańczuk

W przypadku odpowiedzi na niniejszy dokument, prosimy o powołanie się na znak pisma ENERGA – OPERATOR SA Oddział w Kaliszu Rejon Dystrybucji Ostrow Wielkopolski (umieszczony w górnej części pisma po lewej stronie).

Załączniki:


Plan zagospodarowania terenu z wkreśloną infrastrukturą elektroenergetyczną
Faktura VAT za uzgodnienie branżowe

Kontakt:

Artur Grzelak, tel. 625002464, e-mail: artur.grzelak@energa-operator.pl

k/o:

1. 42MMD – a/a
2. Adresat

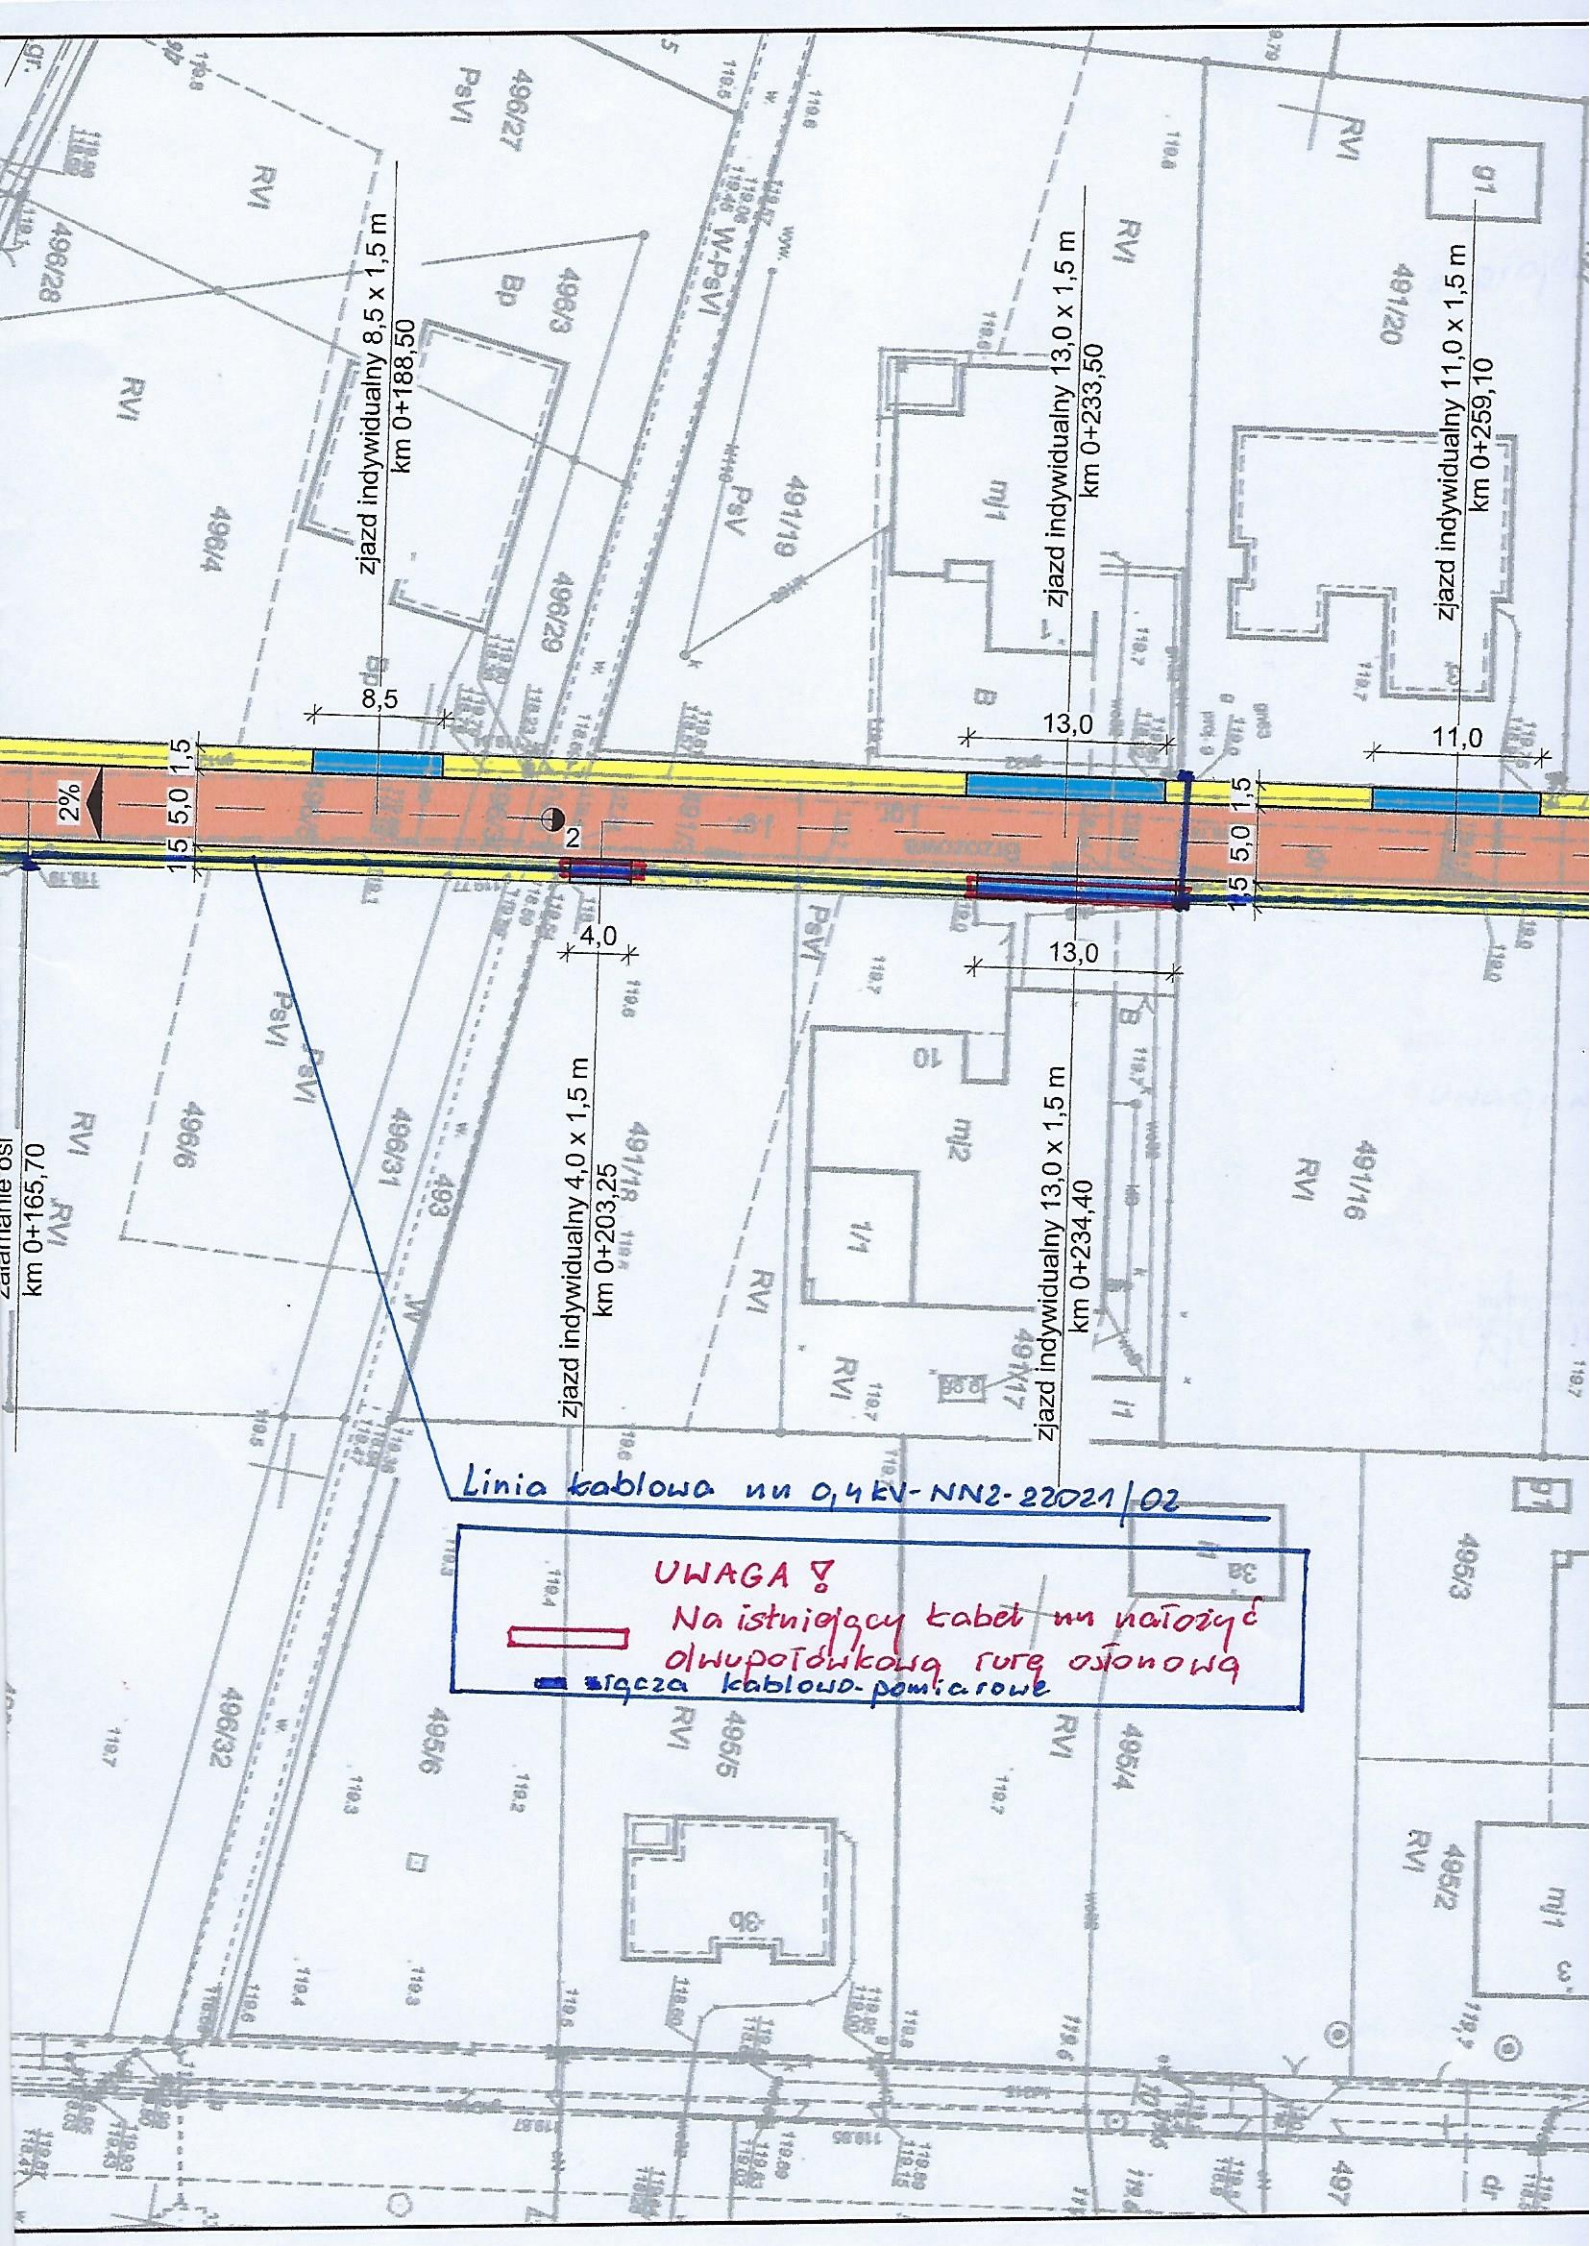

Linia kablowa nn 0,4 kV-NN2-22021/02

UWAGA!
Na istniejącym kablu nn nałożyć
olwową izolację rurę ochronną
grubość kablowo-pomiarowe