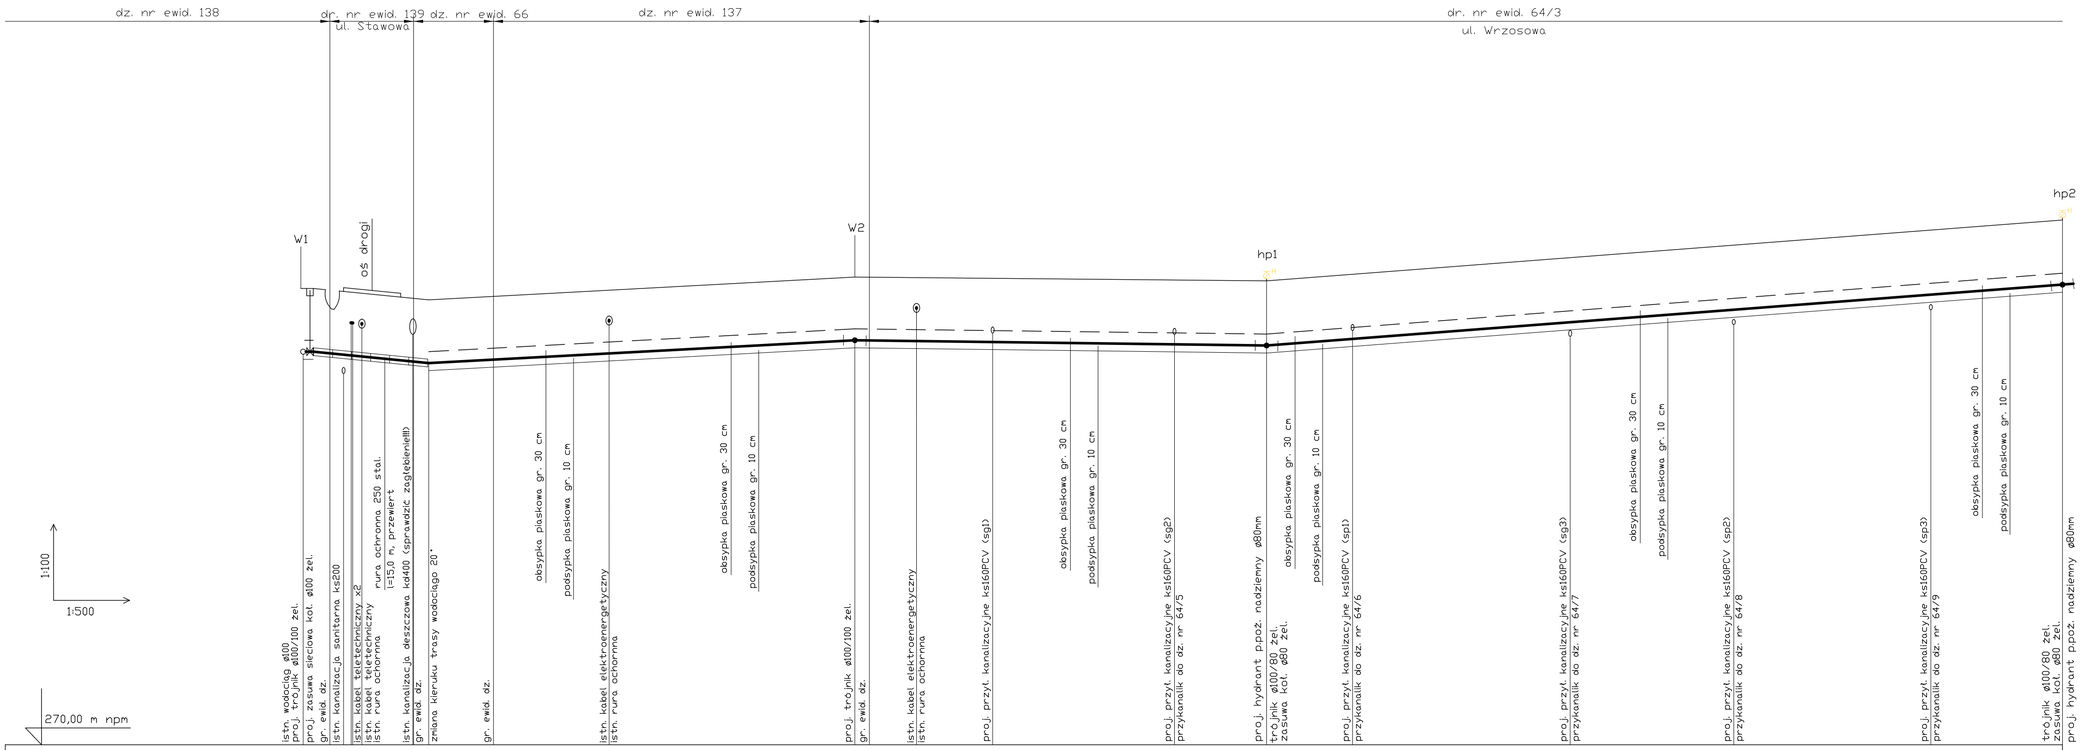
dz. nr ewid. 138
dr. nr ewid. 139
ul. Stawowa
dz. nr ewid. 66
dz. nr ewid. 137
dr. nr ewid. 64/3
ul. Wrzosowa
W1
oś drogi
W2
hp1
hp2
1:100
1:500
270,00 m npm
istn. wodociąg ø100
proj. trójnik ø100/100 żel.
proj. zasuwa śrubowa kołn. ø100 żel.
gr. ewid. dz.
istn. kanalizacja sanitarna ks200
istn. kabel teletechniczny x2
istn. kabel teletechniczny
istn. rura ochronna
rura ochronna 250 stal. l=15,0 m, przewiert
istn. kanalizacja deszczowa kg400 (sprawdzić zagłębienie!!!)
gr. ewid. dz.
zmiana kierunku trasy wodociągu 20°
gr. ewid. dz.
obsypka piaskowa gr. 30 cm
podsypka piaskowa gr. 10 cm
istn. kabel elektroenergetyczny
istn. rura ochronna
obsypka piaskowa gr. 30 cm
podsypka piaskowa gr. 10 cm
proj. trójnik ø100/100 żel.
gr. ewid. dz.
istn. kabel elektroenergetyczny
istn. rura ochronna
proj. przył. kanalizacyjne ks160PCV (sp1)
obsypka piaskowa gr. 30 cm
podsypka piaskowa gr. 10 cm
proj. przył. kanalizacyjne ks160PCV (sp2)
przykanalik do dz. nr 64/5
proj. hydrant ppoż. nadziemny ø80mm
trójnik ø100/80 żel.
zasuwa kołn. ø80 żel.
obsypka piaskowa gr. 30 cm
podsypka piaskowa gr. 10 cm
proj. przył. kanalizacyjne ks160PCV (sp1)
przykanalik do dz. nr 64/6
proj. przył. kanalizacyjne ks160PCV (sp3)
przykanalik do dz. nr 64/7
obsypka piaskowa gr. 30 cm
podsypka piaskowa gr. 10 cm
proj. przył. kanalizacyjne ks160PCV (sp2)
przykanalik do dz. nr 64/8
obsypka piaskowa gr. 30 cm
podsypka piaskowa gr. 10 cm
proj. przył. kanalizacyjne ks160PCV (sp3)
przykanalik do dz. nr 64/9
trójnik ø100/80 żel.
zasuwa kołn. ø80 żel.
proj. hydrant ppoż. nadziemny ø80mm

| | | |