STAROSTWO POWIATOWE
w KĘPNIE
ul. Kościuszki 5, 63-600 Kępno
tel. 62 782 89 00

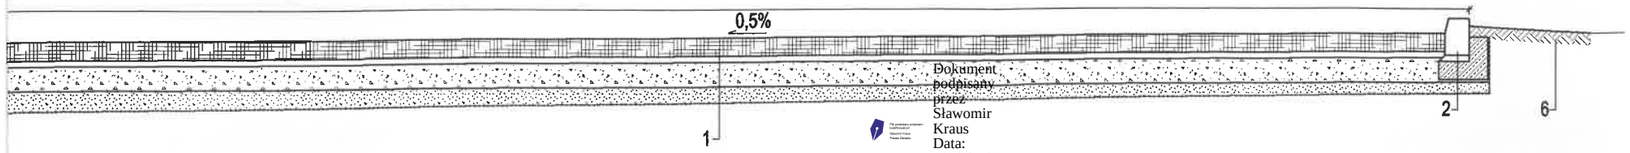

Dokument podpisany przez Sławomir Kraus
Data: 2023.07.04 09:30:16 CEST

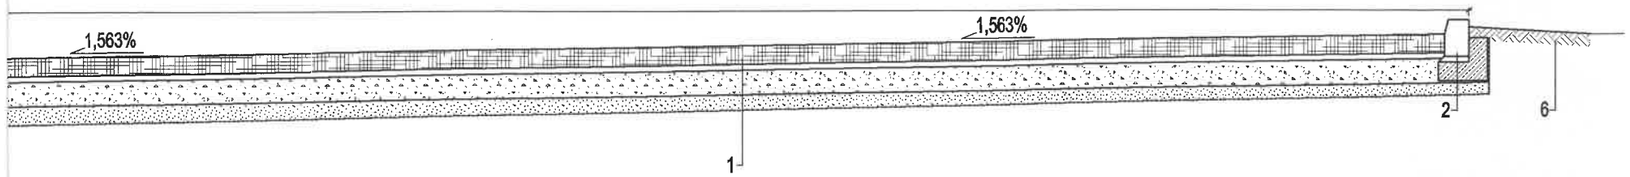

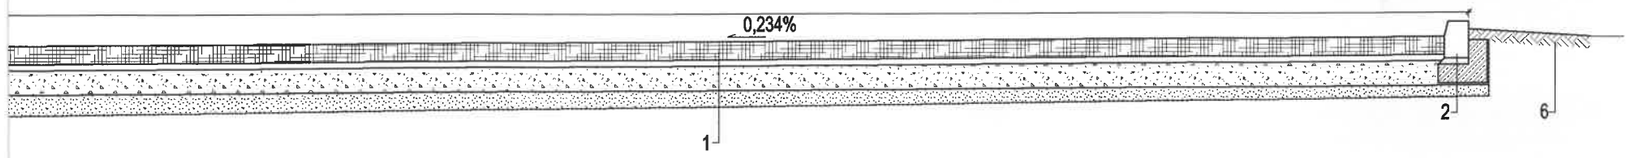

1
Płyty drogowe żelbetowe grubości 15 cm
Podsypka cementowo - piaskowa 1:4 grubości 5 cm
Warstwa pospółki grubości 20 cm (Is≥1,0)
Warstwa odsączająca z piasku grubości od 10 do 25 cm, k10 ≥ 8 m/dobę, (Is≥1,0)
Membrana z folii izolacyjnej grubości 0,3 mm
Warstwa wyrównawcza z piasku średniego grubości do 10 cm (Is≥1,0)
Istniejące podłoże gruntowe E2≥80 MPa

2
Krawężnik betonowy - szary, 20x30 na ławie betonowej z oporem
Beton na ławę C12/15

3
Krawężnik betonowy - szary, 22x30 na ławie betonowej z oporem
Beton na ławę C12/15

4
Ściek z kostki brukowej betonowej grubości 8 cm, szerokości 40 cm
Ława betonowa z betonu C12/15

5
Kostka brukowa betonowa grubości 8 cm (na zjeździe)
Podsypka cementowo-piaskowa 1:4 grubości 3 cm
Podbudowa z betonu C12/15 grubości 30 cm

6
Warstwa humusu grubości 10 cm

7
Drenaż francuski

8
Uszczelninie masą elastyczną poliuretanową do betonu

9
Istniejąca płyta betonowa

10
Przełożony kabel eN w dwudzielnej rurze osłonowej Ø110 mm

Przekrój C-C

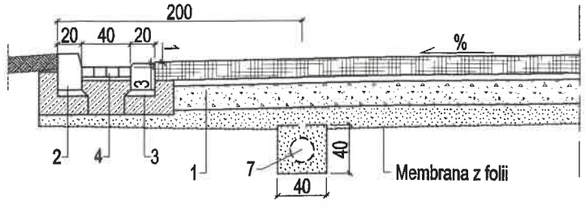

Szczegół "Ścisk z kostki betonowej" wzdłuż płyty betonowej skala 1:20

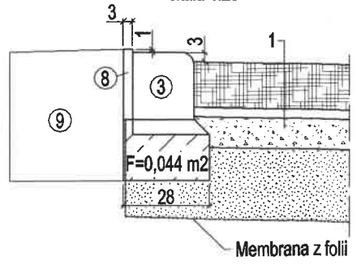

Inwestor: **ZZO Olszowa Sp. z o.o.**
ul. Bursztynowa 55, Olszowa, 63-600 Kępno

Jednostka projektowa: Projektowanie i Nadzory Inwestorskie Grzegorz Zagórny
Stradomia Wierzchnia 111, 56-500 Syców

Budowa powierzchni magazynowych na surowce wtórne i odpady

Przekroje normalne - projekt zamienny

Stanowisko	*Imię i Nazwisko*	*Nr uprawnień / Specjalność*	*Podpis*
Projektant	mgr inż. Grzegorz Zagórny	55/DOŚ/04 73/DOŚ/06 /spec. drogowa/	
Projektant	inż. Anna Duchnowska	100/DOŚ/06 /spec. inst. sanitarne/	
Projektant	mgr inż. Piotr Wasiucionek	UAN 7342 78/94 /spec. inst. inżynieryjne/	

Stadium:	Branża:	Skala	Rysunek nr	Data:
PZ	**Dro, Elek, Sanit.**	**1:50** [cm]	**3**	**25.07.2018 r.**