


RSERW W ramach etapu 2.3 do rozdzielnicy dostarczanej w etapie 2.1.1 podłączyć projektowane obwody.

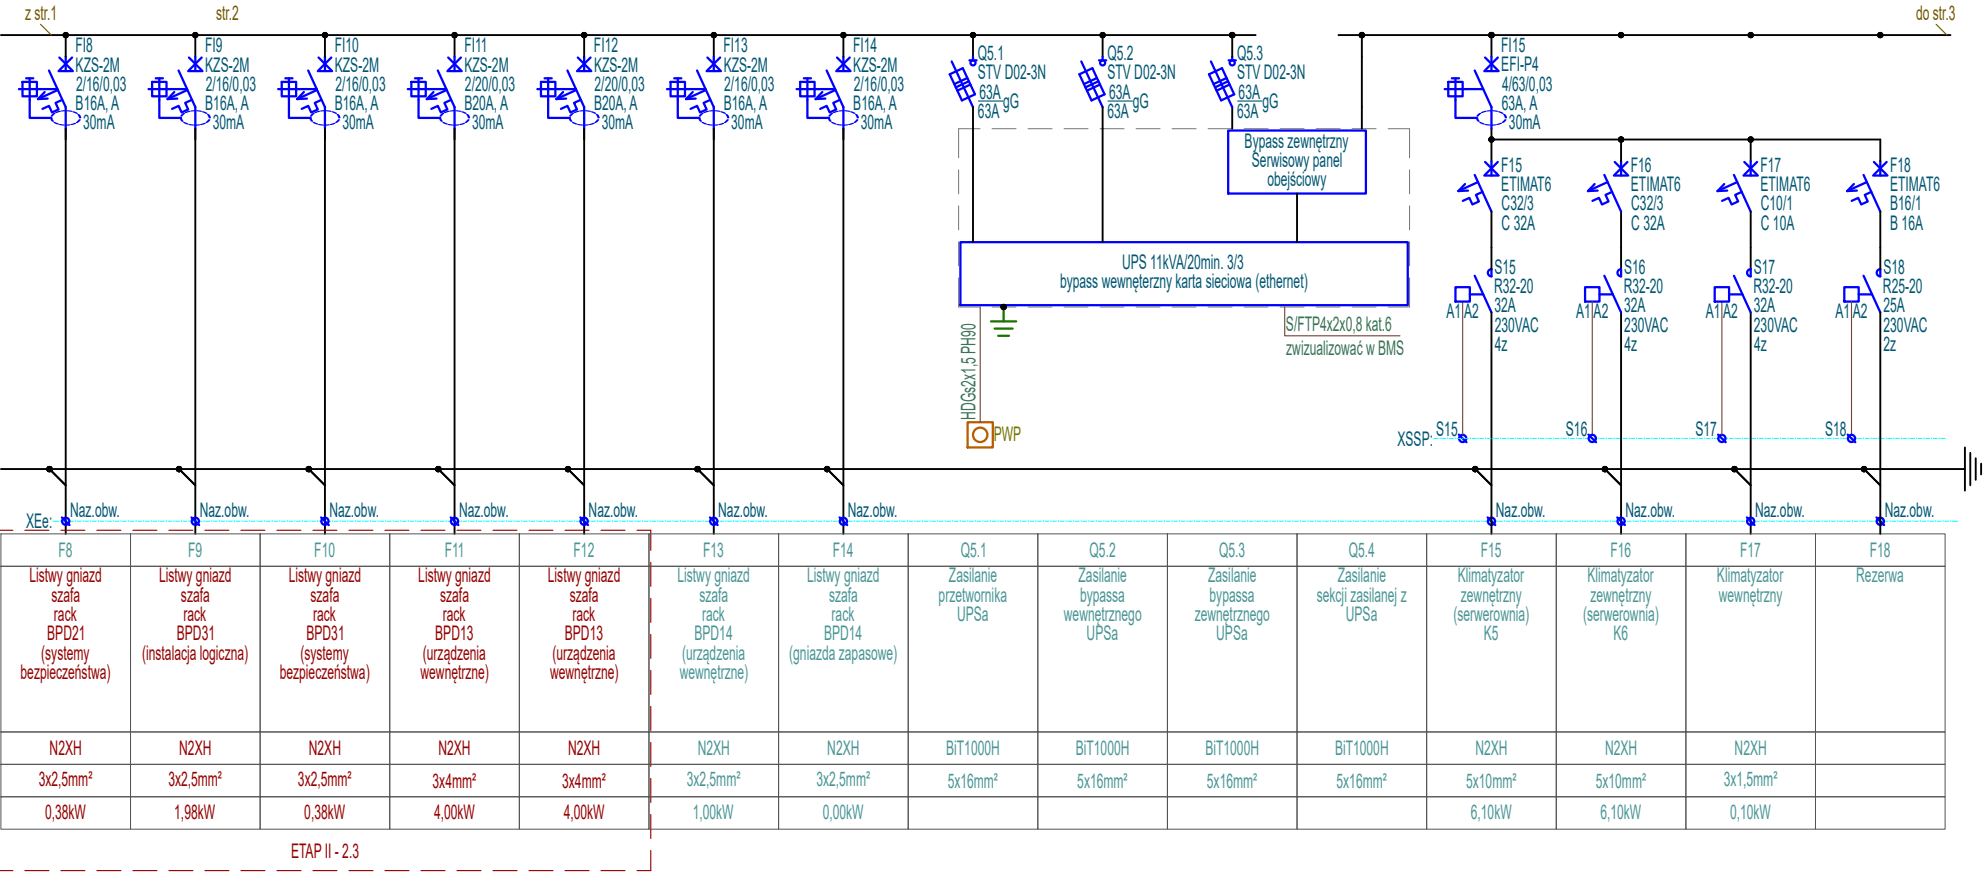

F8	F9	F10	F11	F12	F13	F14	Q5.1	Q5.2	Q5.3	Q5.4	F15	F16	F17	F18
Listwy gniazdz szafa rack BPD21 (systemy bezpieczeństwa)	Listwy gniazdz szafa rack BPD31 (instalacja logiczna)	Listwy gniazdz szafa rack BPD31 (systemy bezpieczeństwa)	Listwy gniazdz szafa rack BPD13 (urządzenia wewnętrzne)	Listwy gniazdz szafa rack BPD13 (urządzenia wewnętrzne)	Listwy gniazdz szafa rack BPD14 (urządzenia wewnętrzne)	Listwy gniazdz szafa rack BPD14 (gniazda zapasowe)	Zasilanie przetwornika UPSa	Zasilanie bypassa wewnętrznego UPSa	Zasilanie bypassa zewnętrznego UPSa	Zasilanie sekcji zasilanej z UPSa	Klimatyzator zewnętrzny (serwerownia) K5	Klimatyzator zewnętrzny (serwerownia) K6	Klimatyzator wewnętrzny	Rezerwa
N2XH	N2XH	N2XH	N2XH	N2XH	N2XH	N2XH	BIT1000H	BIT1000H	BIT1000H	BIT1000H	N2XH	N2XH	N2XH	
3x2,5mm ²	3x2,5mm ²	3x2,5mm ²	3x4mm ²	3x4mm ²	3x2,5mm ²	3x2,5mm ²	5x16mm ²	5x16mm ²	5x16mm ²	5x16mm ²	5x10mm ²	5x10mm ²	3x1,5mm ²	
0,38kW	1,98kW	0,38kW	4,00kW	4,00kW	1,00kW	0,00kW					6,10kW	6,10kW	0,10kW	

ETAP II - 2.3

Investor	Biblioteka Narodowa al. Niepodległości 213; 02-086 Warszawa	Imię i Nazwisko	Nr upr.	Podpis	Stadium
Obiekt	"MODERNIZACJA I ARANŻACJA WNETRZ PAŁACU KRASIŃSKICH (PAŁAC RZECZYPOSPOLITEJ) PRZY PLACU KRASIŃSKICH 3/5 W WARSZAWIE"	Projektował	MAZ/0414/PWOE/05		P.W
Adres	Plac Krasińskich 3/5 ;00-207 Warszawa	Współpraca			Skala
Nazwa rysunku	Rozdzielnica RSERW	Sprawdził			1:-
		Strona	Numer archiwalny		Rewizja
		2z3	Nr rys.	Branża	2
			PAS-120-PW-IE-RSERW-SCH-15_E_II_2.3	Elektryczna	Data
					06.2022