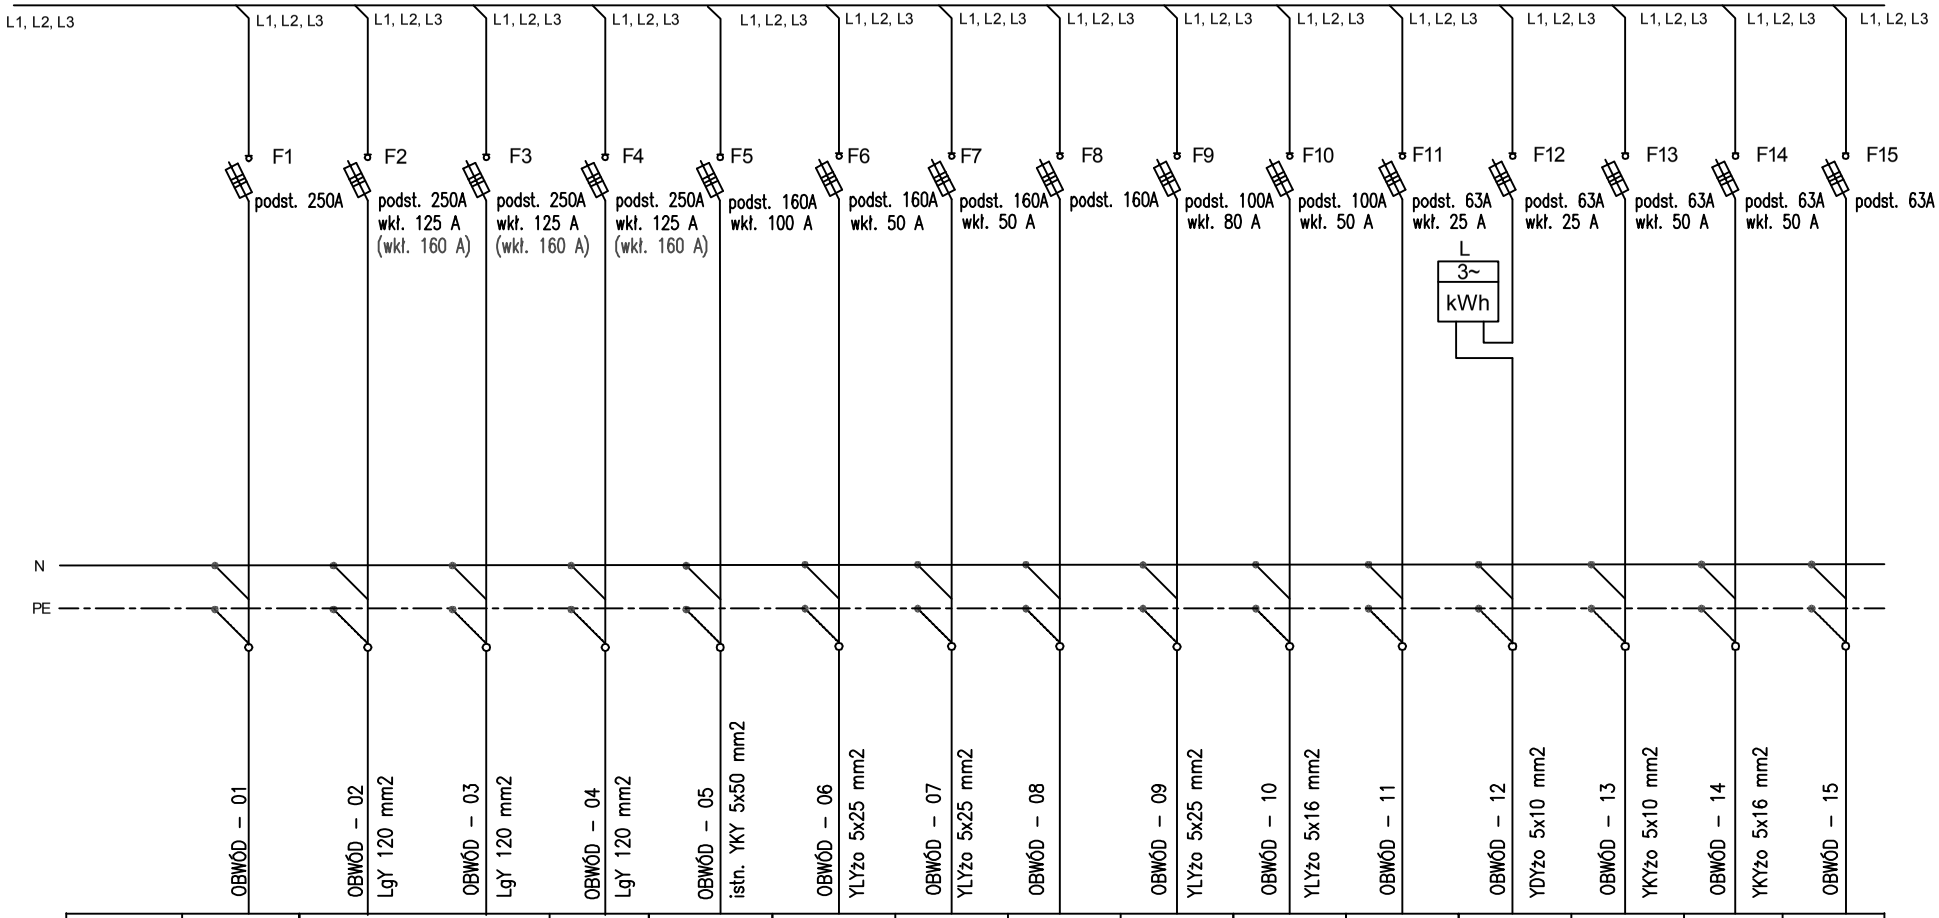

SYMBOL OZN. OBWODU	BK	UPS	BYPASS	TN1	TN2	TN	REZERWA	ROZ	TN01	REZERWA	RWC	RS	RKN	REZERWA
NAZWA ODBIORNIKA	BATERIA KONDENSATOR.	UPS	BYPASS	Tablica rozdzielcza	Tablica rozdzielcza	Tablica rozdzielcza		Rozdzielnica odbiorów zewnętrznych	Tablica rozdzielcza		Rozdzielnica węzła cieplnego	Rozdzielnica garaży	Rozdzielnica klimatyzacji	
ILOŚĆ [szt]		1	1	1	1	1		1	1		1	1	1	
MOC - P s [kW]		100	100	55,10	21,40	8,10		11,80	13,40		5,00	5,00	10,00	
LOKALIZACJA - (nr pomieszczenia)	PIWNICA	PIWNICA	PIWNICA	I PĘTRO	I PĘTRO	PARTER		PIWNICA	PIWNICA		PIWNICA	obiekt nr 2	boks techniczny	

TN-C-S SAMOCZYNNE WYŁĄCZENIE

PRZEDSIĘBIORSTWO PROJEKTOWO - REALIZACYJNE BUDOWNICTWA "PION" SP. z o.o., ul. PADEREWSKIEGO 10/2, 85-075 BYDGOSZCZ

DATA: 10-09-2019 PODPIS:

TREŚĆ RYSUNKU: ROZDZIELNICA **RG**

REWIZJA: ZMIANY: PODPIS:

INWESTOR: Kujawsko - Pomorski Urząd Wojewódzki ul. Jagiellońska 3, Bydgoszcz

TREŚĆ: **Przebudowa budynku Centrum Powiadamiania Ratunkowego przy ul. Szubińskiej 4 w Bydgoszczy**

PROJEKTOWAŁ: mgr inż. Renata Filipiak
OPRACOWAŁ: mgr inż. Renata Filipiak
SPRAWDZIŁ: mgr inż. Jerzy Grzesiak

SKALA: –
STADIUM: PBW
NR RYSUNKU: **E-10**