
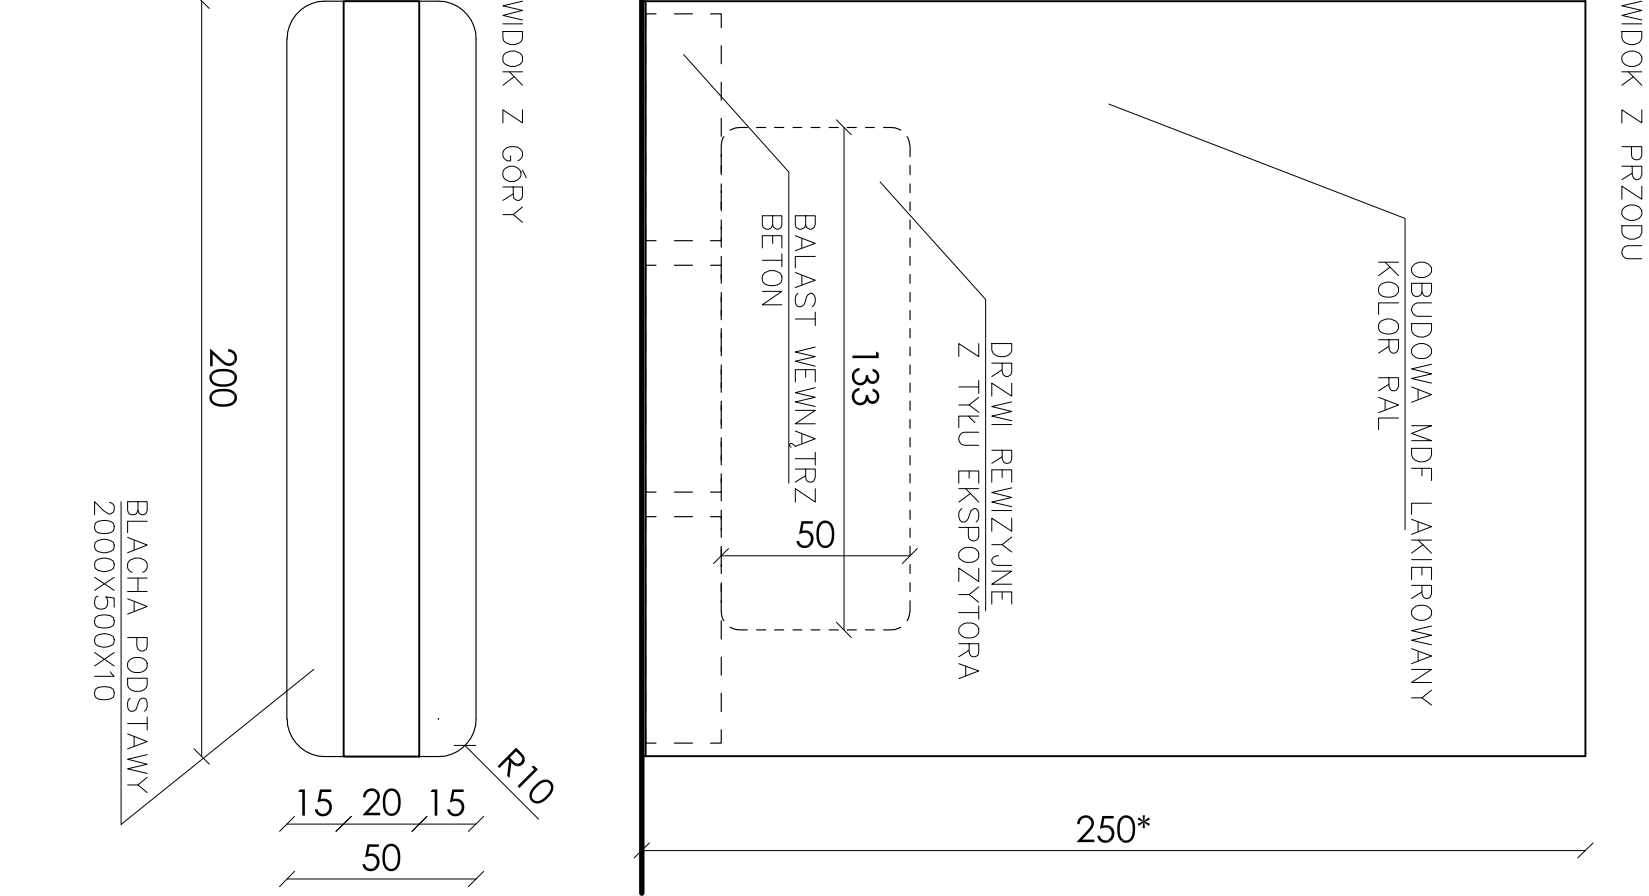


ŚCIANKA EKSPOZYCYJNA

- UWAGI:
- *WYSOKOŚĆ DOSTOSOWAĆ DO OSTATECZNEJ WYSOKOŚCI POMIESZCZENIA
 - LOKALIZACJĘ USTALIĆ NA MIEJSCU BY UNIKAĆ KOLIZJI Z ELEMENTAMI WYPOSAŻENIA

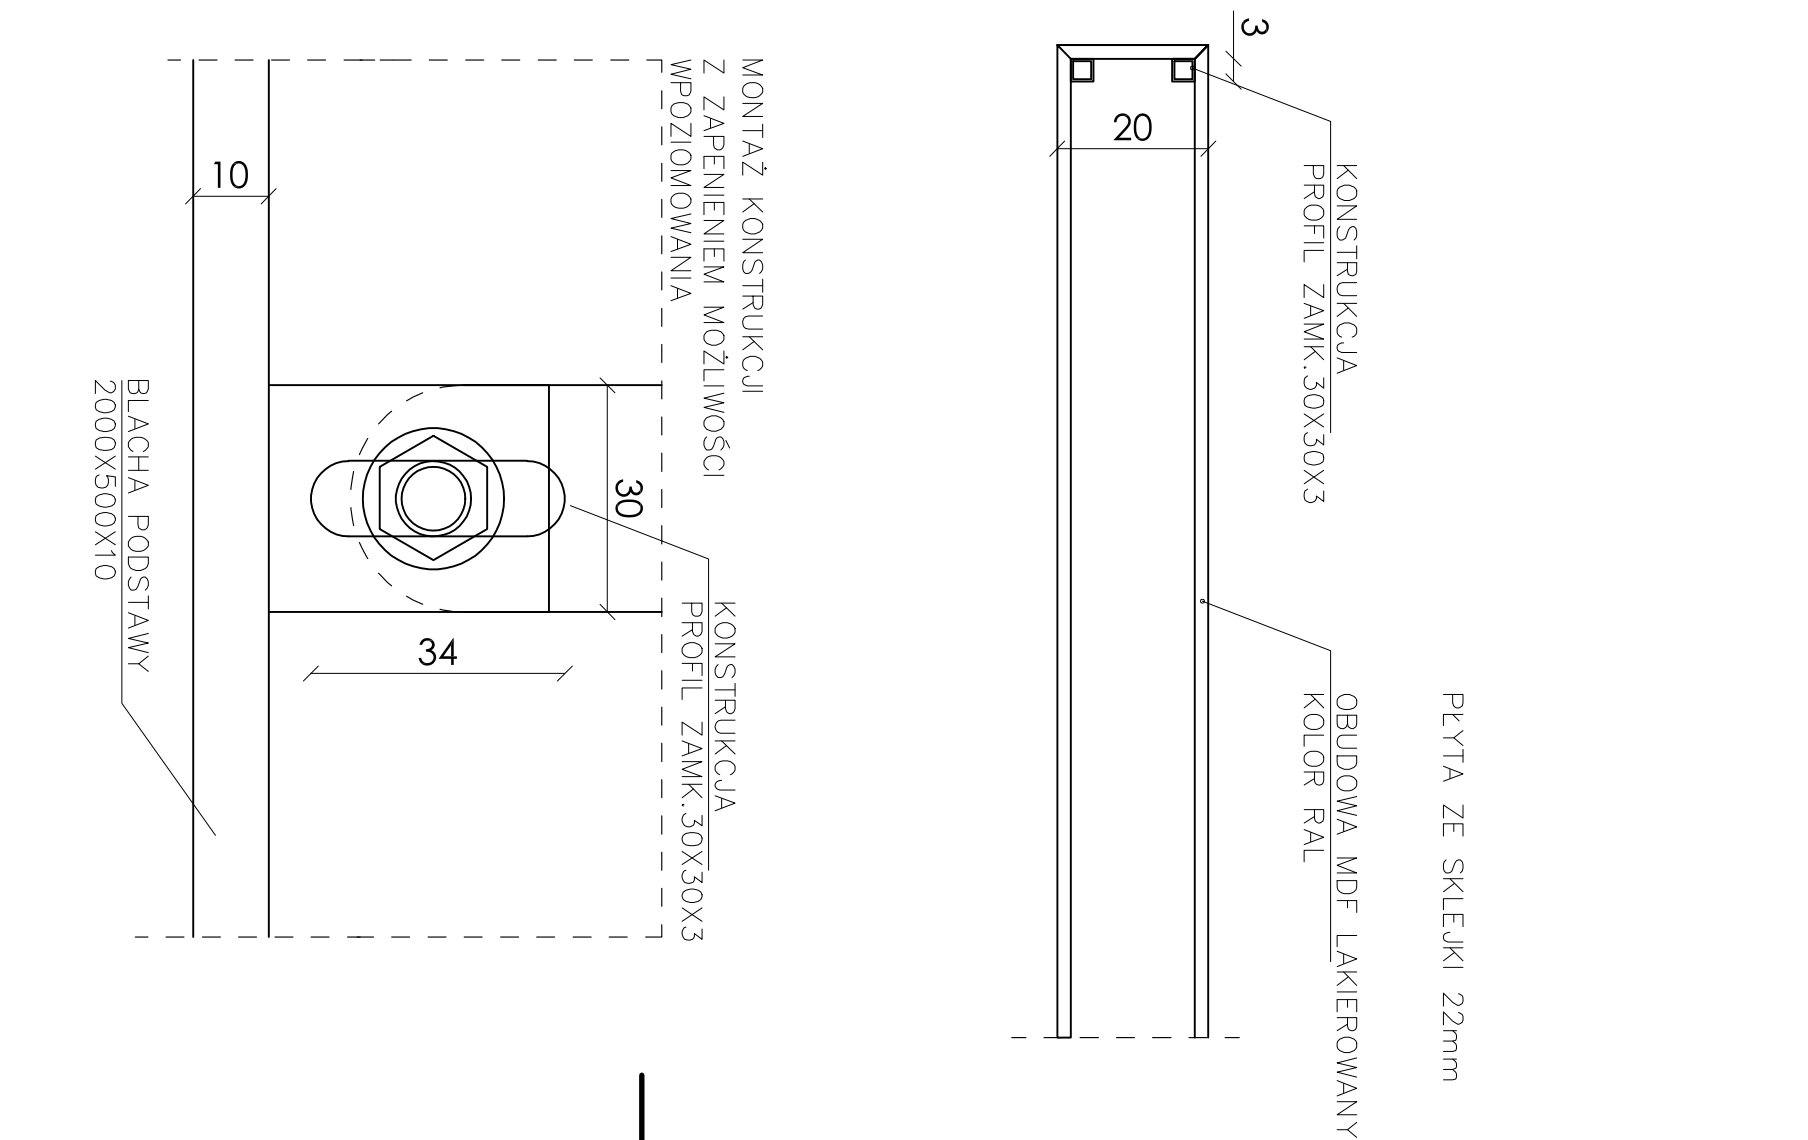

E-1.21.3			
UWAGI			
WYKONAWCA			
PROJEKT			
INWESTOR			
OBIEKT			
BRANŻA			
ARANŻACJA			
PROJEKTOWAL			
PROJEKTOWAL			
OPRACOWAL			
SPRAWDZIL			
KONCEPCJA I KONSULTACJA			
NAZWA RYS			
ETAP			
INDEKS			