

A - Nawierzchnia z kostki brukowej

- Warstwa ścierna z kostki betonowej grub 8cm
- Podsyпка grysowa 0/4mm, grub. 5 cm
- Podbudowa zasadnicza z mieszanki niezwiązanej kruszywem łamanym ze skały litej litej C90/3 /0–31,5mm/, grub. 15 cm
- Podbudowa zasadnicza z mieszanki niezwiązanej kruszywem łamanym ze skały litej litej C90/3 /31,5–63mm/, grub. 15 cm
- Siatka trójosiowa typu np. TX150

B - Nawierzchnia z kostki brukowej - eko-domino

- Warstwa ścierna z kostki betonowej typu eko-domino, grub 8cm
- Podsyпка grysowa 0/4mm, grub. 5 cm
- Podbudowa zasadnicza z mieszanki niezwiązanej kruszywem łamanym ze skały litej litej C90/3 /0–31,5mm/, grub. 15 cm
- Podbudowa zasadnicza z mieszanki niezwiązanej kruszywem łamanym ze skały litej litej C90/3 /31,5–63mm/, grub. 15 cm
- Siatka trójosiowa typu np. TX150


C - Krawężnik drogowy +12cm

- Krawężnik drogowy o wymiarach 15x30cm
- Podsyпка C–P; grub 5cm
- Ława betonowa z betonu C12/15

D - Krawężnik najazdowy +6cm


- Krawężnik najazdowy o wymiarach 15x22cm
- Podsyпка C–P; grub 5cm
- Ława betonowa z betonu C12/15

PRZEKRÓJ NR 1

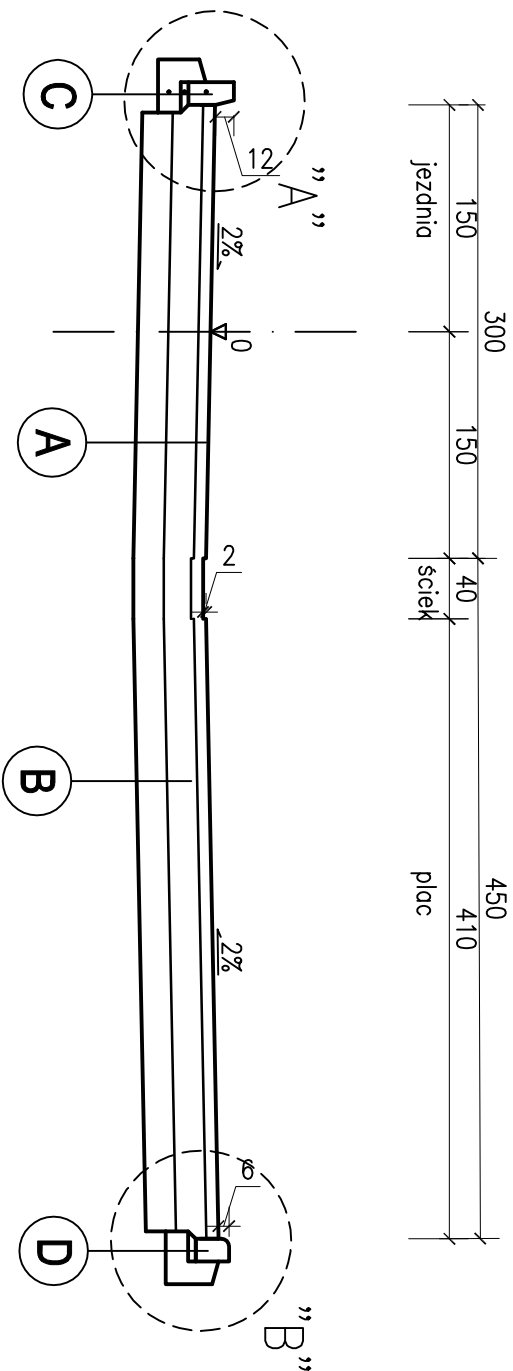


SZCZEGÓŁ "A"

skala 1:10

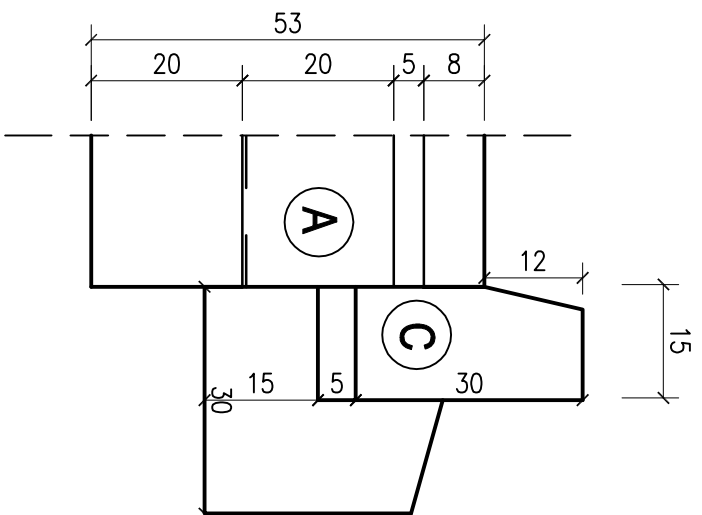

SZCZEGÓŁ "B"

skala 1:10

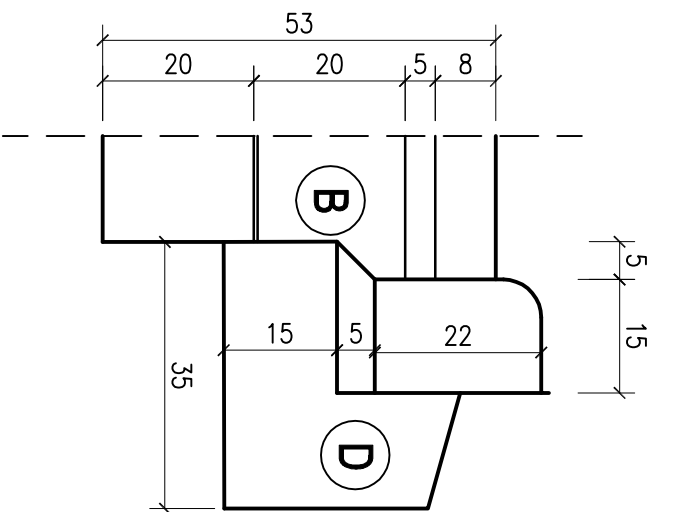

INVESTPOL NADZÓR&PROJEKTOWANIE JAROSŁAW JAROS

Nazwa i adres obiektu:		Przebudowa drogi wewnętrznej na działkach nr 332/5 i 344/3 obręb 21 Międzyzdroje			
Obiekt:	droga gminna				Skala: 1:10/50
Tytuł rysunku:	Przekroje normalne				
	Inię i nazwisko:	Nr uprawnień:	Specjalność:	Podpis:	Nr rys. 3
Projektował:	mgr inż. Jarosław Jaros	ZAP/0189/PBD/15	drogowa		
Projektował:					Data: 11.2024
Projektował:					
Projektował:					Plik: