


R0.2b (Rozdzielnica w całości realizowana w etapie 2.3)

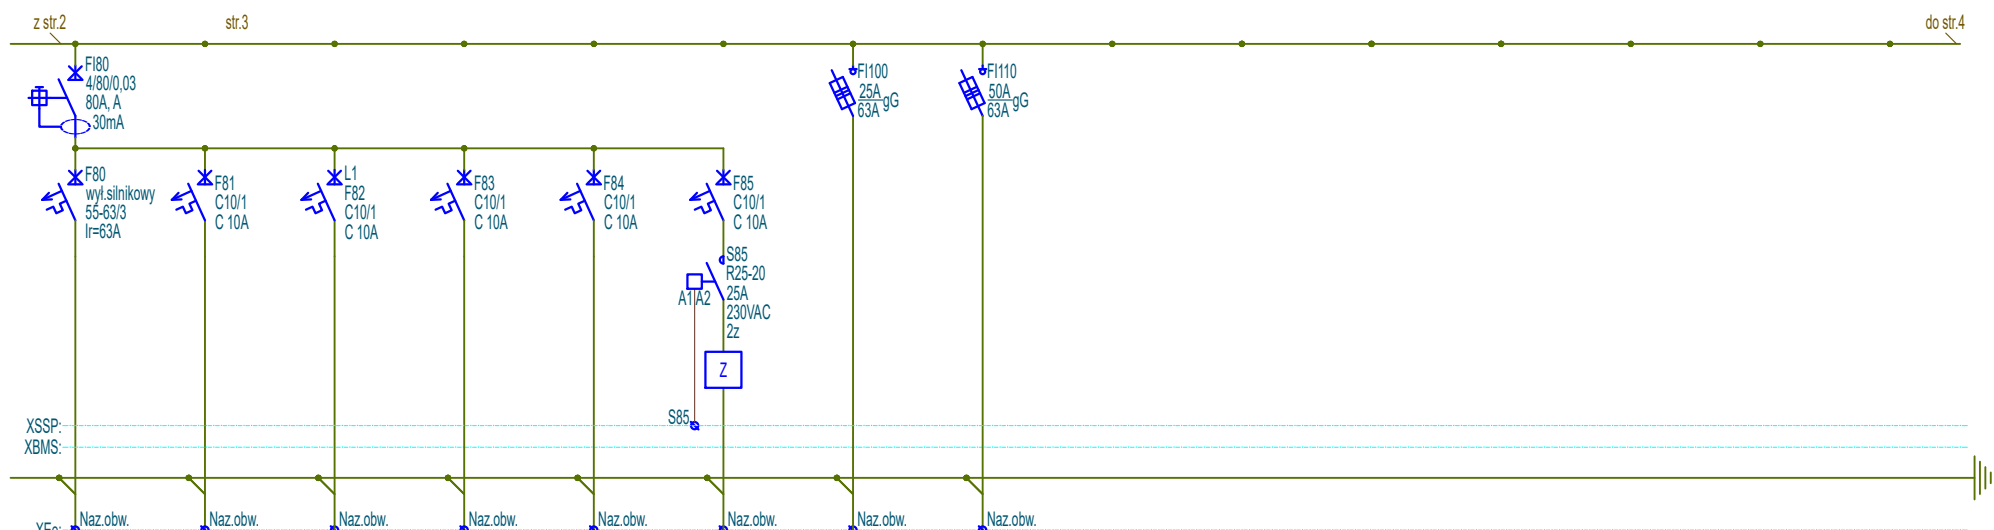

F80	F81	F82	F83	F84	F85	F100	F110
Gniazdo trójfazowe 63A	Rezerwa	Instalacje bezpieczeństwa	Rezerwa	Rezerwa	Elektroizymacze	Rozdzielnica RKSb	Rozdzielnica RKAwb
N2XH		N2XH			N2XH	N2XH	N2XH
5x10mm ²		3x1,5mm ²			3x1,5mm ²	5x6mm ²	5x1x25mm ²
16,00KW		0,10KW			0,10KW	3,00KW	22,00KW



Investor	Biblioteka Narodowa al. Niepodległości 213; 02-086 Warszawa		Imię i Nazwisko	Nr upr.	Podpis	Stadium
Objekt	"MODERNIZACJA I ARANŻACJA WNEŹRZ PAŁACU KRASIŃSKICH (PAŁAC RZECZYPOSPOLITEJ) PRZY PLACU KRASIŃSKICH 3/5 W WARSZAWIE"	Projektował	inż. Paweł Stefaniuk	MAZ/0414/PWOE/05		P.W
		Współpraca				Skala
Adres	Plac Krasińskich 3/5 ;00-207 Warszawa	Sprawdził				1:-
		Strona	Numer archiwalny			2
Nazwa rysunku	Schemat rozdzielnic R0.2b		Nr rys.		Branża	Data
		3z3	PAS-120-PW-IE-R0.2b-SCH-07 E II 2.3		Elektryczna	06.2022