


DETAL A - BLENDĄ NAD ŚCIANKĄ SZKLANĄ

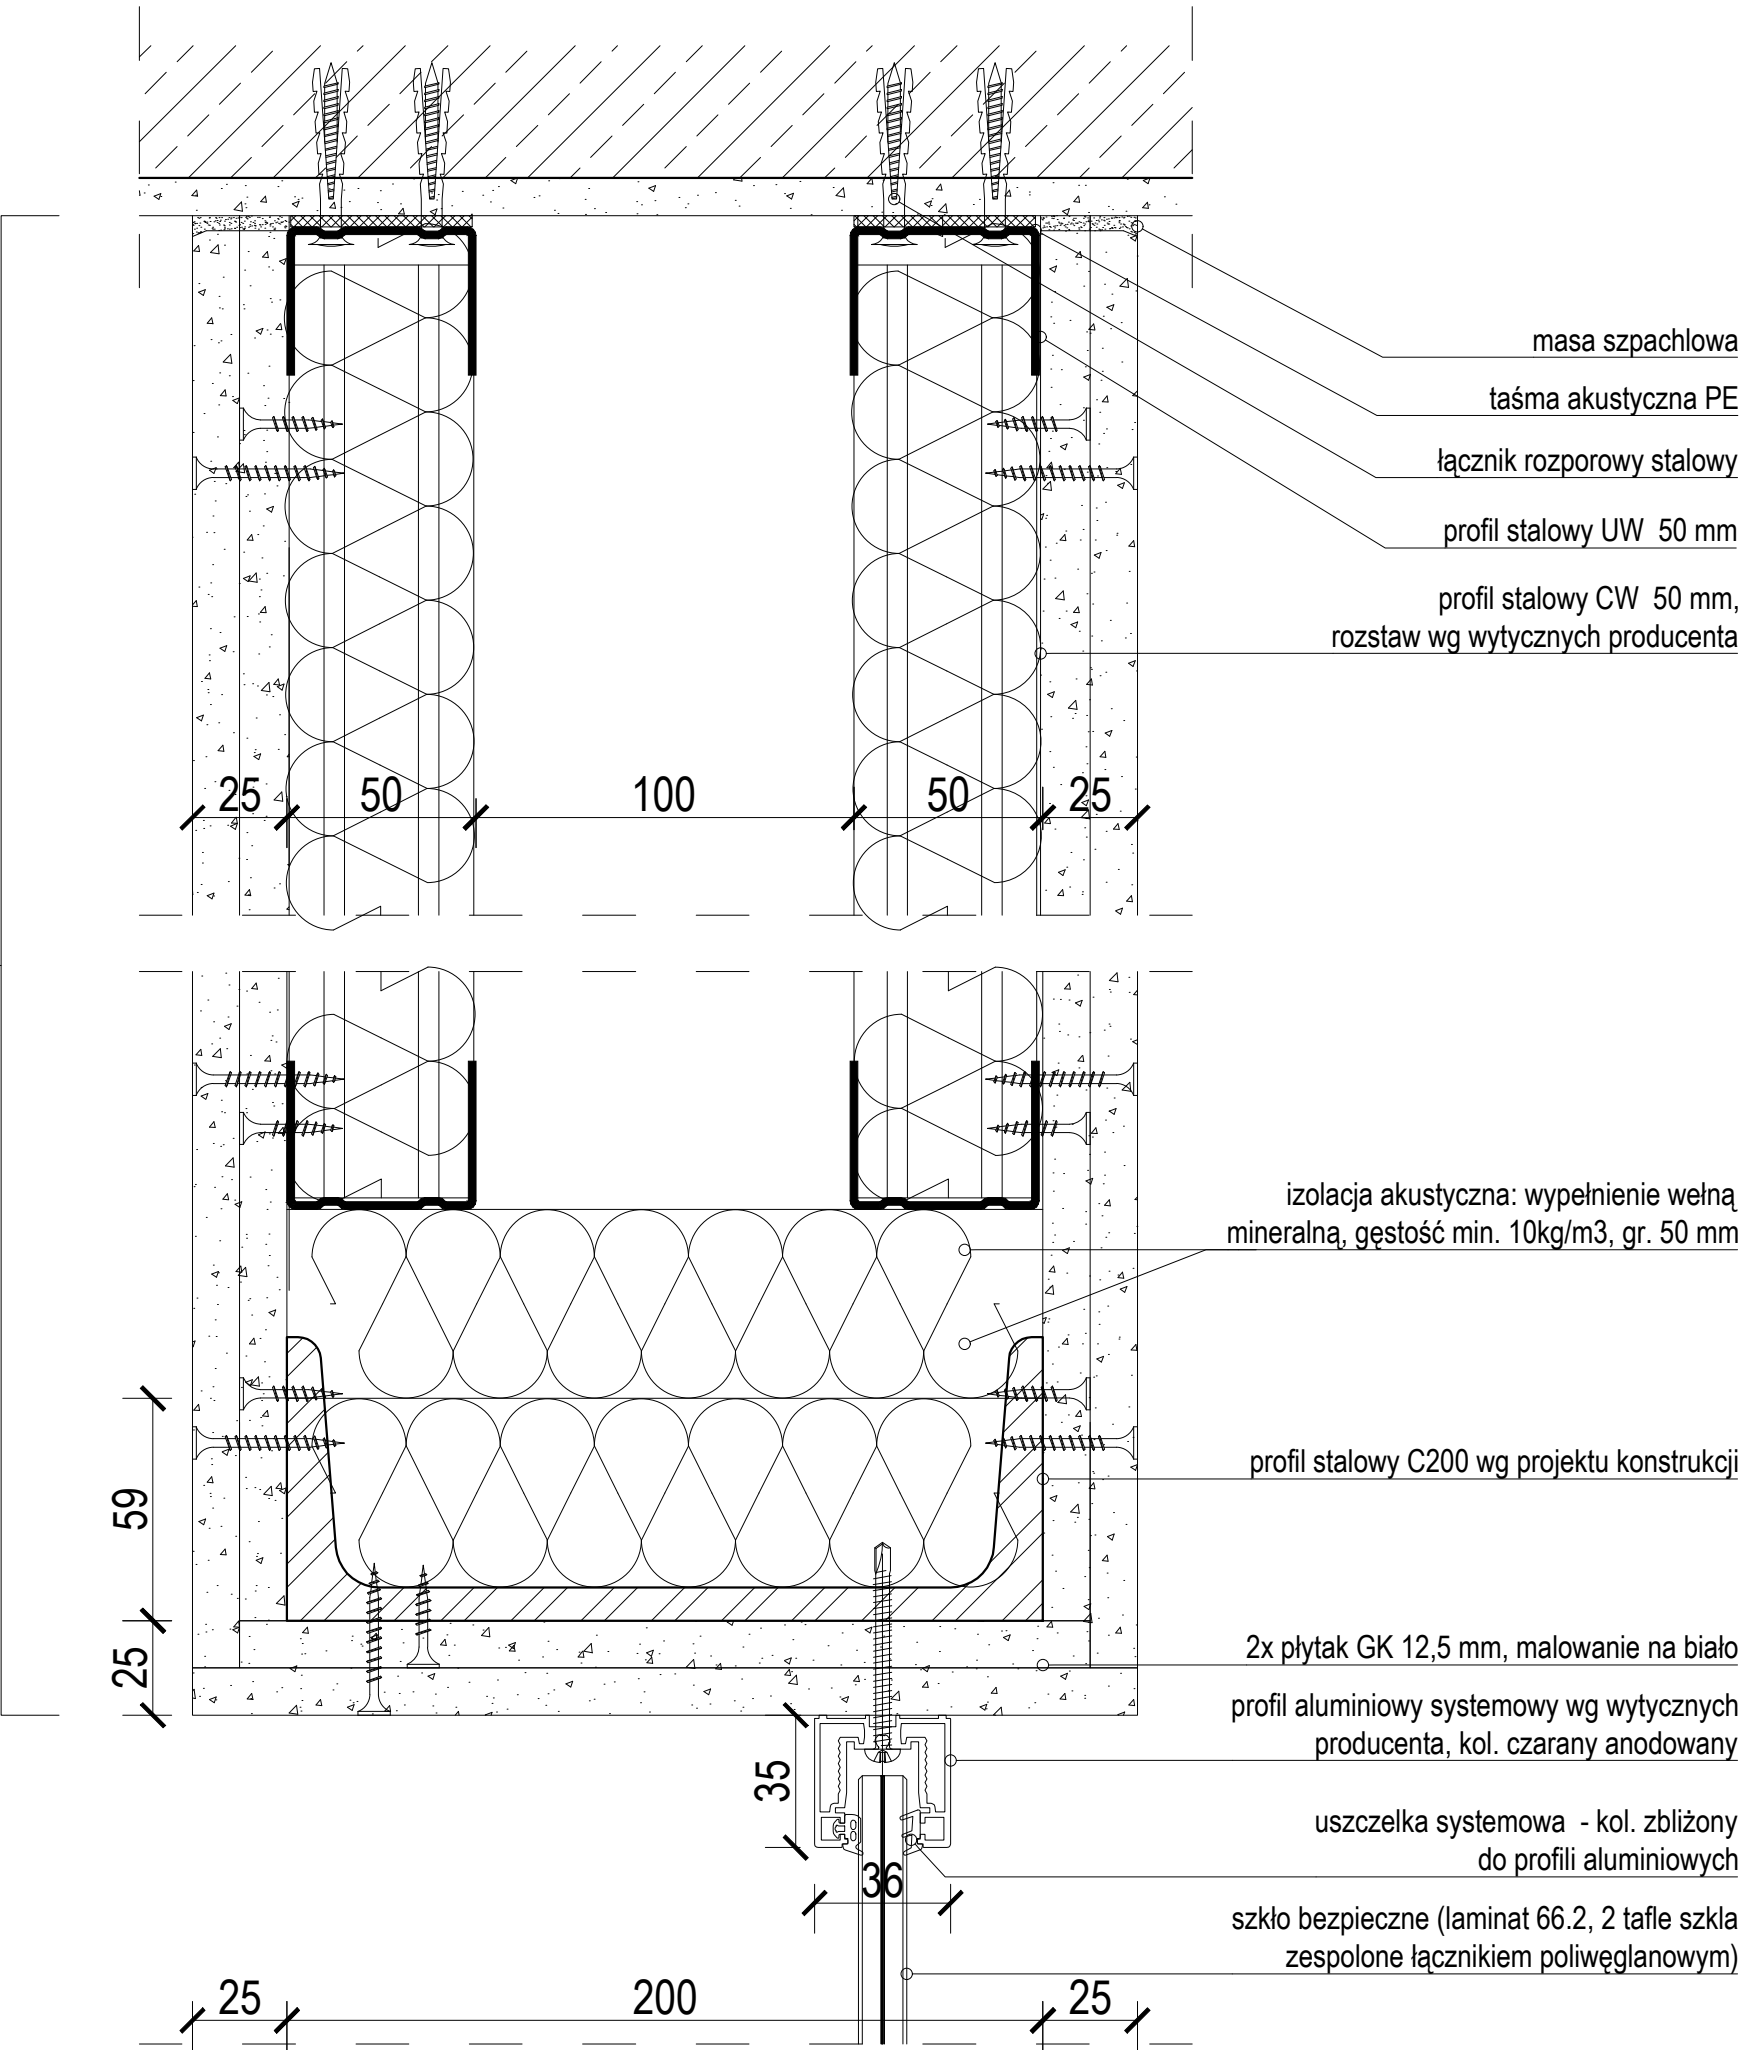

BLENDĄ SAMONOŚNĄ  
na podkonstrukcji stalowej z obustronną  
obudową 2x GK, montaż do stropu,  
EI30, min. Rw=37dB

- UWAGA
1. Przed przystąpieniem do robót budowlanych wykonawca zobowiązany jest do zapoznania się ze wszystkimi projektami branżowymi.
  2. Przebieg instalacji na poszczególnych kondygnacjach wg projektów odpowiednich branż.
  3. Nie odmierzać wymiarów z rysunku ani nie używać rysunku jako szablonu.
  4. Przed przystąpieniem do prac budowlanych wszystkie wymiary sprawdzić w naturze, a w razie stwierdzenia niezgodności powiadomić autorskie biuro projektowe.
  5. Przed wykonaniem otworów drzwiowych i okiennych należy potwierdzić typ wybranej ślusarki z założoną w projekcie, dostosować i przewidzieć odpowiednie wymiary otworów dla jej montażu. Wymiary stolarki drzwiowej podano w świetle ościeżnicy w świetle przejścia po otwarciu drzwi.
  6. Wszystkie roboty należy wykonać zgodnie z polskimi normami, warunkami technicznymi wykonania i odbioru robót budowlanomontażowych opracowanych przez instytut techniki budowlanej oraz zasadami wiedzy i sztuki budowlanej.
  7. Poziomy posadzek należy zweryfikować i precyzyjnie wytyczyć na etapie wykonawczym. Odchyłki od projektu należy konsultować z projektantem.
  8. Wszelkie elementy ruchome, elementy wyposażenia, w szczególności: elementy stolarki i ślusarki okiennej i drzwiowej, szkła, fasad, okładzin elewacyjnych, balustrad, poręczy i pochwytów, odbojników wewnętrznych i innych należy zamawiać i wykonać/montować na podstawie zweryfikowanych odmiarów rzeczywistych wykonanych w obiekcie.
  9. Zmiany dokonywane w trakcie realizacji projektu należy uzgadniać z projektantem i uzyskać potwierdzenia o zachowaniu wymaganych parametrów względem pierwotnej dokumentacji.

<div>allplan</div> <div>PRZEDSIĘBIORSTWO ORGANIZACJI INWESTYCJI ALLPLAN Sp. z o.o. ul. Mahoniowa 14, 85-390 Bydgoszcz</div>		
FAZA / PHASE		
PROJEKT WYKONAWCZY		
TYTUŁ / PROJECT TITLE		
Zmiana aranżacji pomieszczenia nr 42 po Czytelni Czasopism na pracownię dla Zakładu Rękopisów wraz z adaptacją instalacji.		
ADRES / ADDRESS		
al. Niepodległości 213, 02-086 Warszawa j. ewid. 146506_8; obręb ewid. 2-01-06; dz. ewid. nr 21		
BRANŻA / INDUSTRY		
ARCHITEKTURA		
INWESTOR / CLIENT		
Biblioteka Narodowa, al. Niepodległości 213 02-086 Warszawa		
PROJEKTANT / DESIGNED BY	NR DEC. O NADANIU UPRAWNIEN	PODPIS / SIGNATURE
MGR INŻ. ARCH. BARTOSZ SZUBSKI	KPOK IA 50/2008	
SPECJALNOŚĆ / SPECIALTY		
Uprawnienia budowlane do projektowania bez ograniczeń w specjalności architektonicznej		
SPRAWDZAJĄCY / VERIFIED BY	NR DEC. O NADANIU UPRAWNIEN	PODPIS / SIGNATURE
MGR INŻ. ARCH. MACIEJ NITKA	PO/ KK /218/2008	
SPECJALNOŚĆ / SPECIALTY		
Uprawnienia budowlane do projektowania bez ograniczeń w specjalności architektonicznej		
OPRACOWUJĄCY / DRAFTED BY	PODPIS / SIGNATURE	
MGR INŻ. ARCH. AGATA FIAŁKOWSKA		
MGR INŻ. ARCH. MARCIN OKRASZEWSKI		
TEMAT / SUBJECT	NR RYSUNKU / DRAWING NUMBER	REWIZJA
DETAL BLENDY NAD ŚCIANKĄ SZKLANĄ	PW_A_1.5	
DATA / DATE		SKALA / SCALE
KWIECIEŃ 2024		1:2