


OZNACZENIA:  
— istniejąca droga  
— niweleta projektowana

skrzyżowanie zgodnie  
z projektem przebudowy ul. Malowniczej

P.P. 286,00	skrzyżowanie z ul. Malowniczą
Rzędna niweleły	290,94 290,94 290,95 290,97
Rzędna terenu	290,91 290,85 290,78 290,77 290,69 290,90
Pochylenia	$I=0,4\%$ $I=6,0\%$ $I=0,4\%$ $I=6,52\%$ $I=25,66\%$ $I=0,4\%$ $I=0,6\%$ $I=131,69\%$ $I=59,25\%$ $I=0,5\%$ $I=59,25\%$ $I=0,2\%$
Trasa	-06,00-
Odległości	01,55 06,00 12,52 13,20 17,22 37,25 38,18 53,00 53,95 22,20 22,40 32,13 36,07 36,79 53,93 62,23 64,13 69,87 94,90 95,36 26,33 29,12
Kilometry	0,0

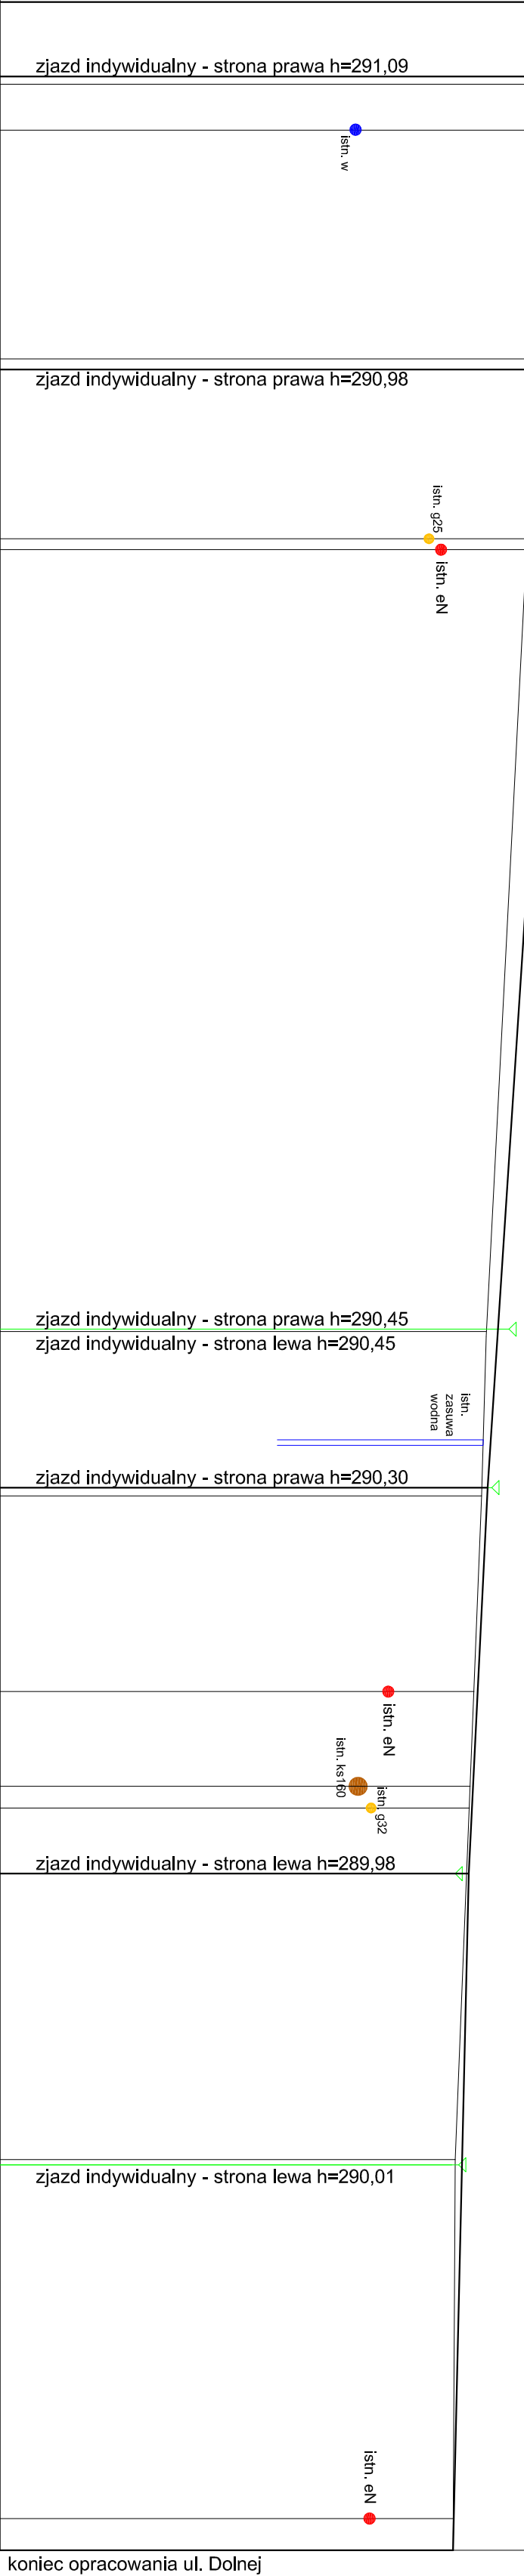

koniec opracowania ul. Dolnej

OptoVia				OPTOVIA Siedziba: 44-217 Częstochowa, Al. J. Mikołajewskiej/Maryi Panny 51 KOD pocztowy: 41-001 TEL: 603 760 610 e-mail: <a href="mailto:prace@optovia.pl">prace@optovia.pl</a> NIP: 946-182-24-11	
Tytuł: Przebudowa drogi gminnych na terenie gminy Starcza, Przebudowa ulicy Dolnej dz. nr ewid. 181/10, 182/7 obrep Łysiec.		Siedzibę i adres: PROJEKT TECHNICZNY		Rysunek nr: 2	
Inwestor: Gmina Starcza ul. Główna 4 42-261 Starcza		Nazwa rysunku: Profil podłużny		Data: 03. 2024	
Projektant: Inst. Ryszard Sidonowicz ul. Słoneczna 35, 40-060 Wrocław		Podpis:		Podpis:	
		Sprawdzający:		Podpis:	
				Skala: 1:50/500	