



STOŁY I KRZESŁA DO KAWIARNI

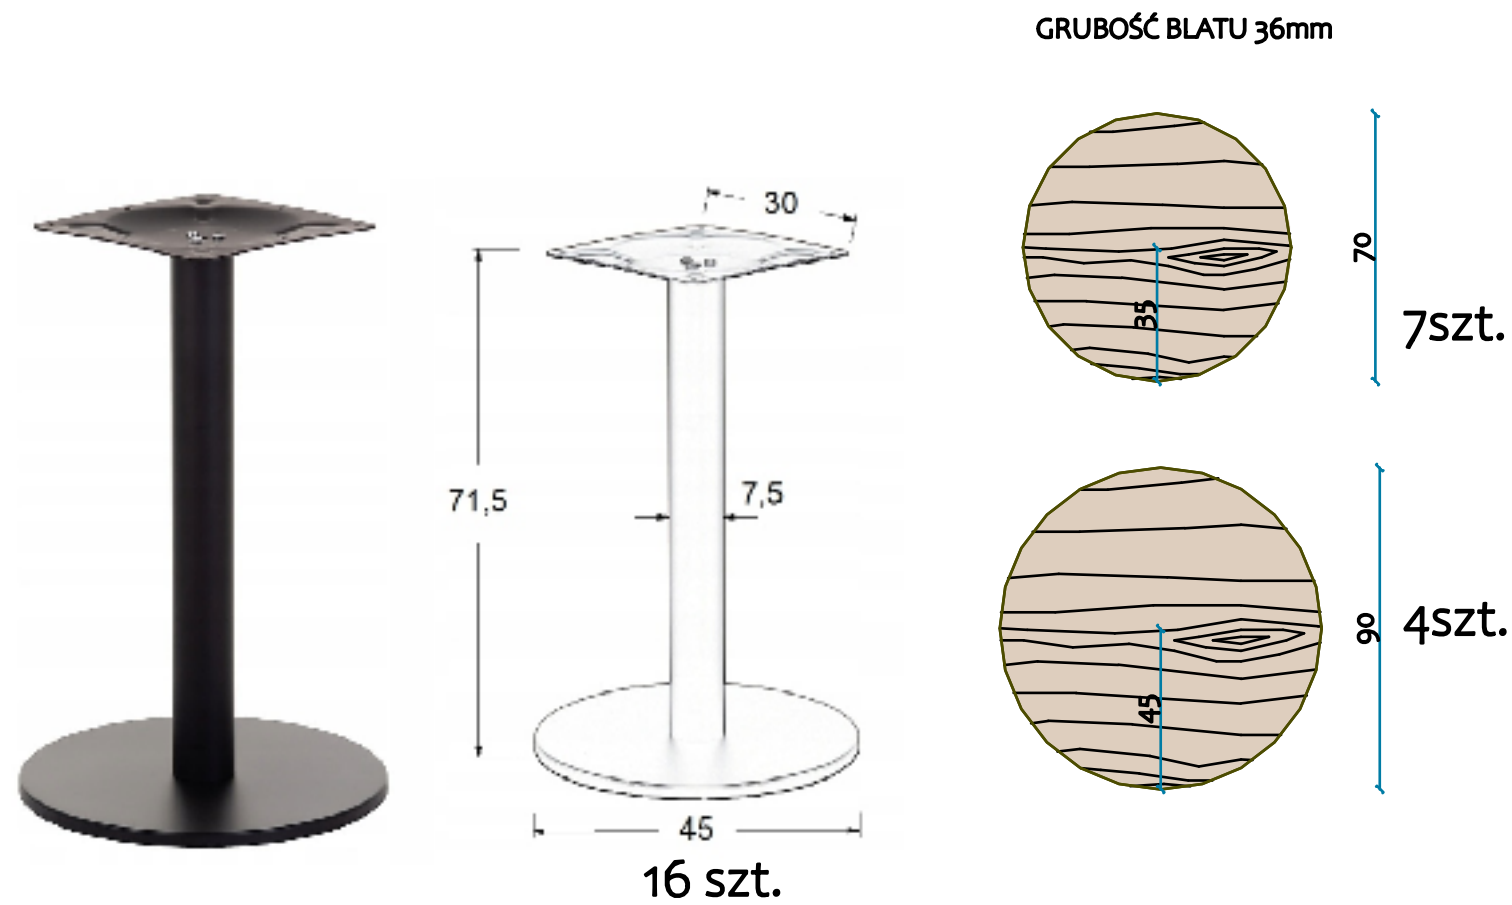

- PODSTAWOWE CECHY
- element dolny o średnicy 45 cm
 - nakładka elementu dolnego wykonana ze stali malowanej proszkowo
 - obciążnik wykonany z tworzywa sztucznego
 - noga o średnicy 75 mm wykonana ze stali malowanej proszkowo, grubość ścianki 1,2 mm
 - element górny wykonany z blachy tłoczonej 30x30 cm o gr. 3 mm
 - element górny wyposażony w 8 otworów montażowych o średnicy 5 mm
 - regulowane stopki
 - podstawa skręcana, dostarczana w elementach

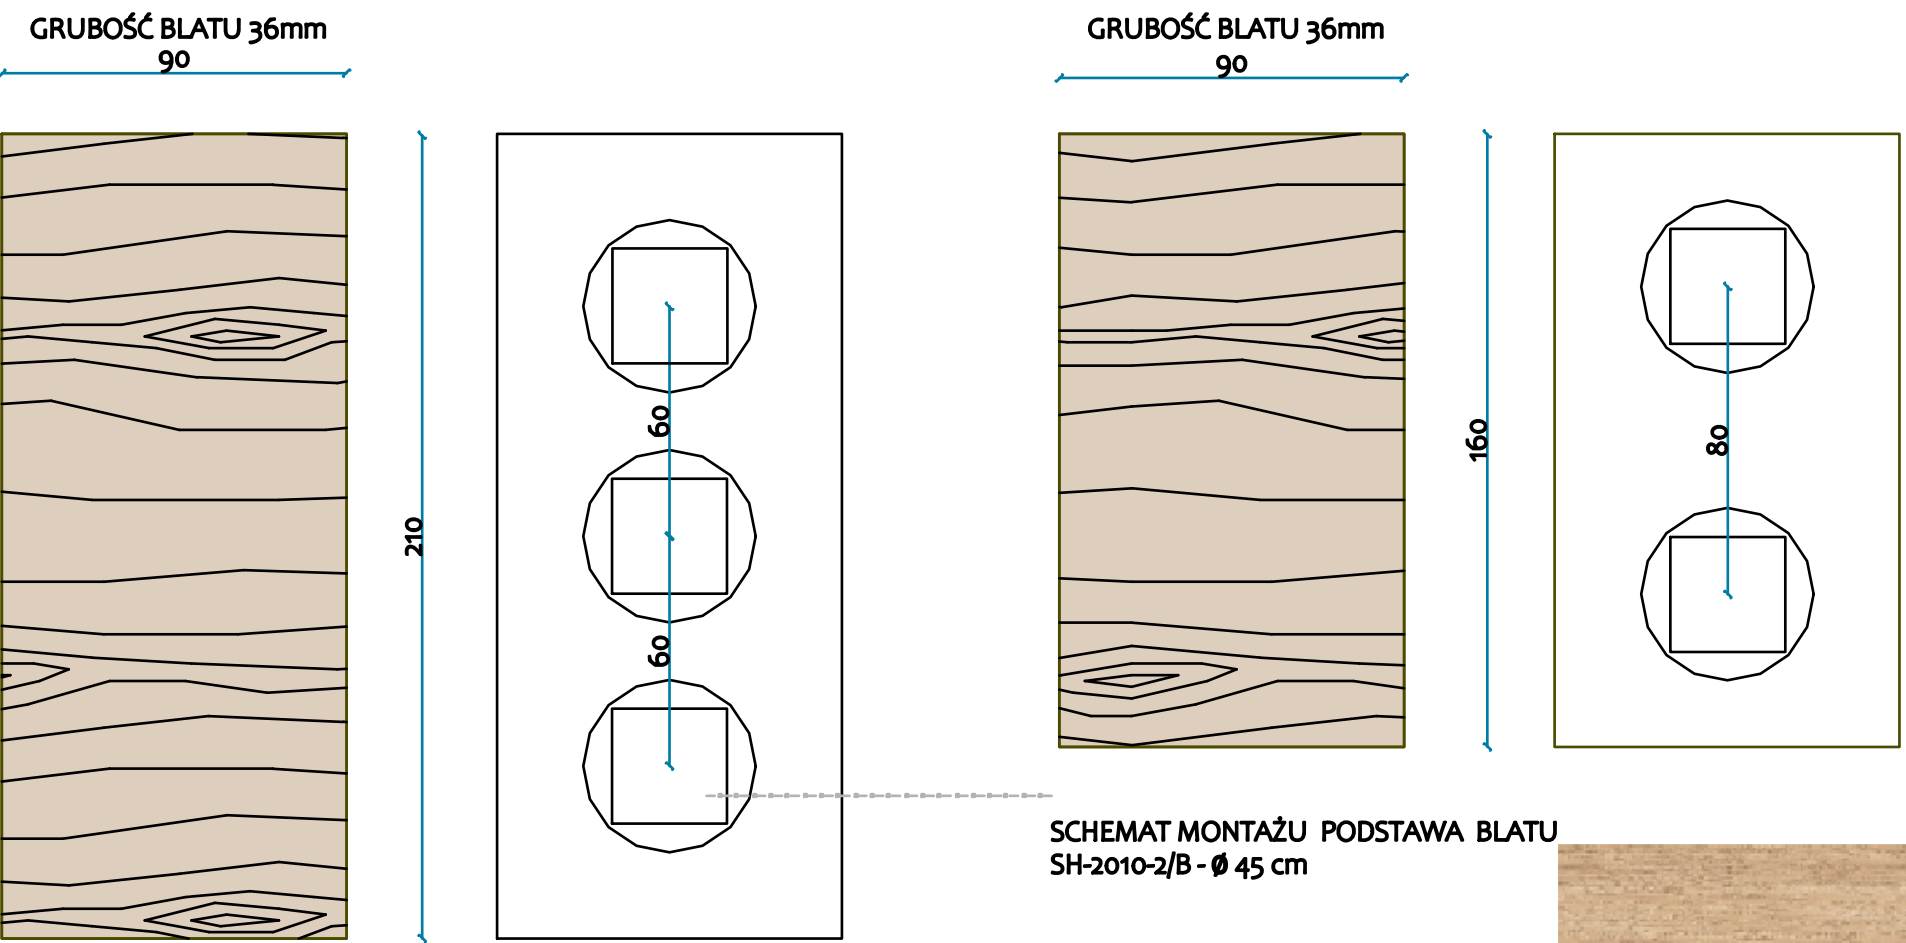

SCHEMAT MONTAŻU PODSTAWA BLATU SH-2010-2/B - Ø 45 cm



BLAR STOLIKÓW KAWOWYCH
PŁYTA MEBLOWA
DREWNOPODOBNA
JASNY DĄB




35 szt.

- KRZESŁO / FOTELIK MODERNIZACJA
- STELAŻ OCZYŚCIĆ I ZABESPIECZYĆ LAKIEREM
KOLOR JASNY DĄB
- TAPICERKĘ WYMIENIĆ NA KOLOR KAKI
WELVET/VELUR BLUVEL



ZDJĘCIE POGLĄDOWE

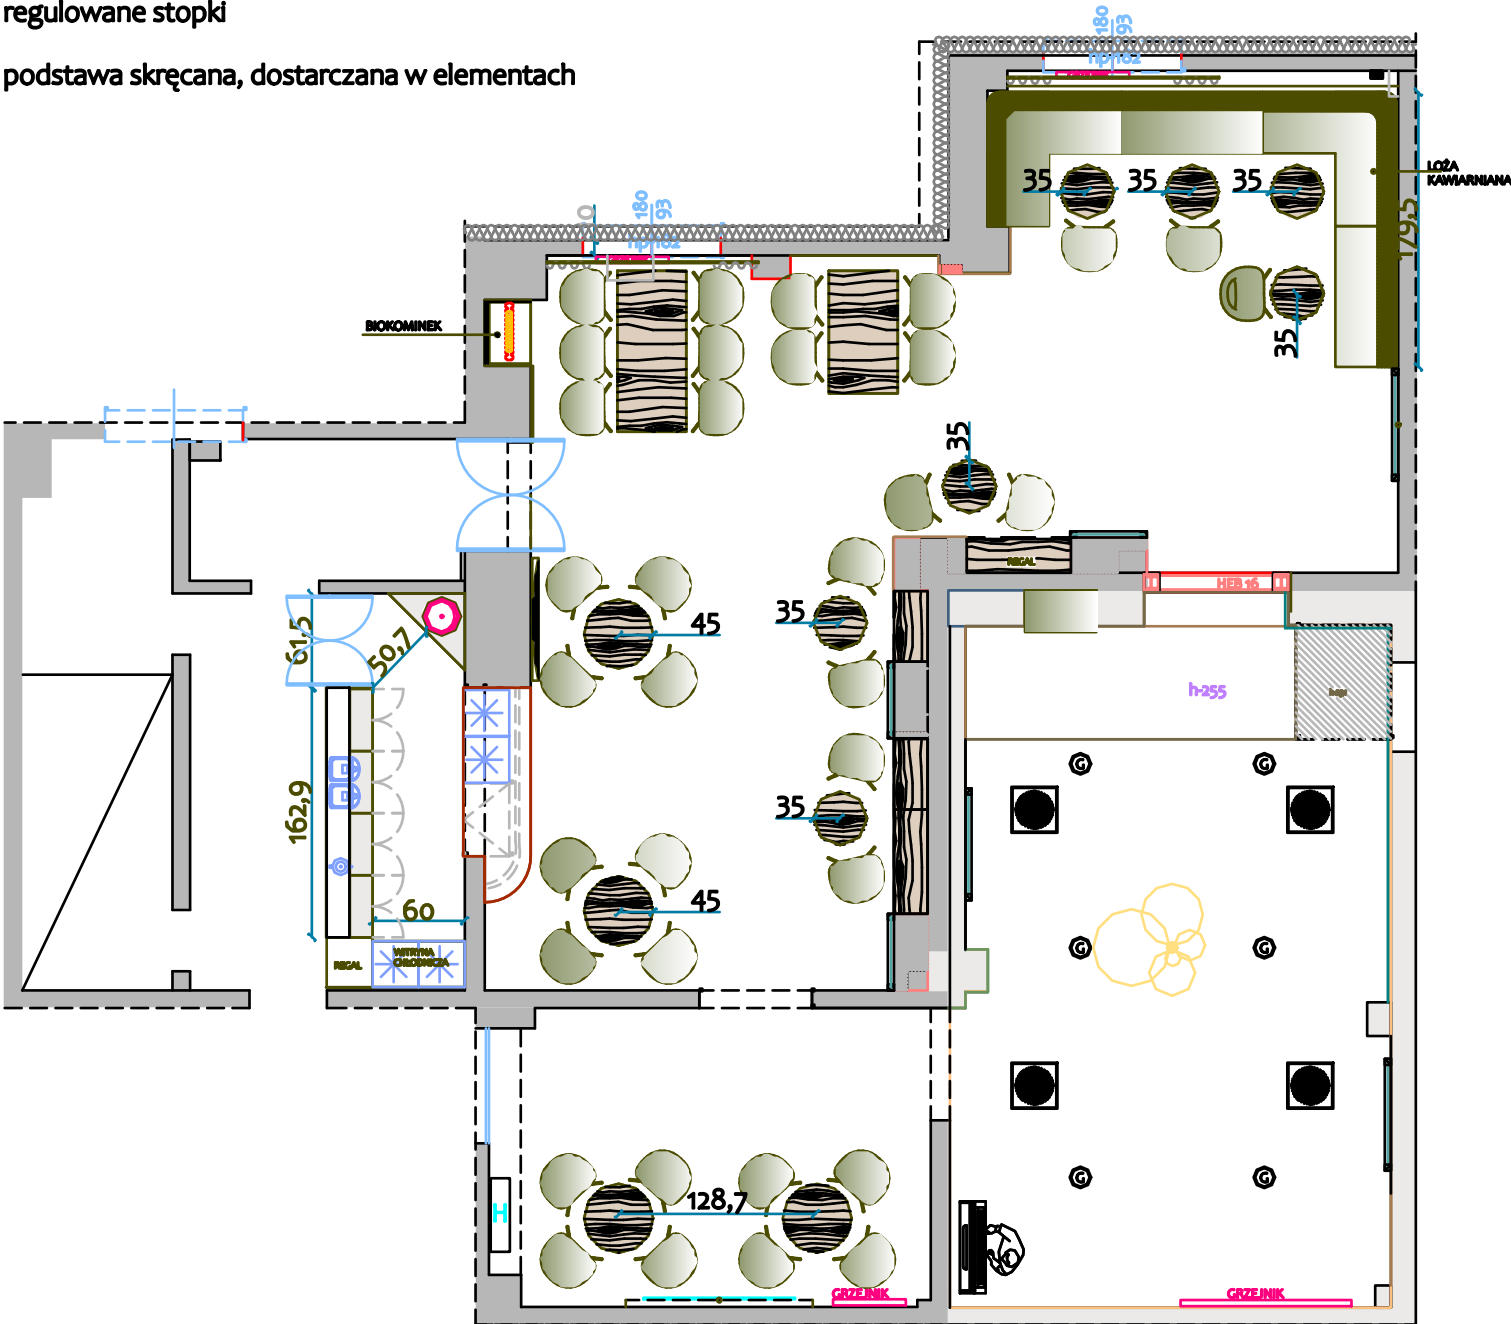

KAWIARNIA

INWESTOR 20 Wojskowy Szpital Uzdrawiskowo-Rehabilitacyjny SP ZOZ w Krynicy-Zdroju

TEMAT Modernizacja wybranych części budynku

OPRACOWANIE ARTEFACT KAROLINA MAJEWSKA - projekty wnetrz
tel.698517689 / majewskarolina24@gmail.com

SKALA 1:5 FORMAT A2

numer rys. 0.9. MEBLE NA ZAMÓWIENIE