Wymian W3
Widok z góry

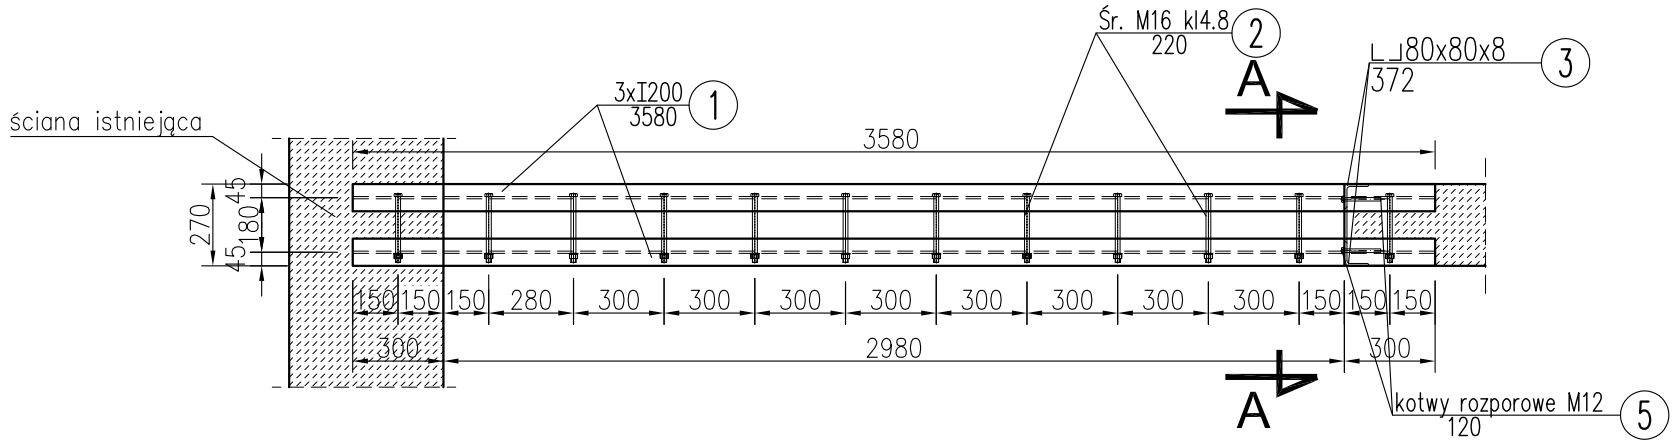

Przekrój A-A

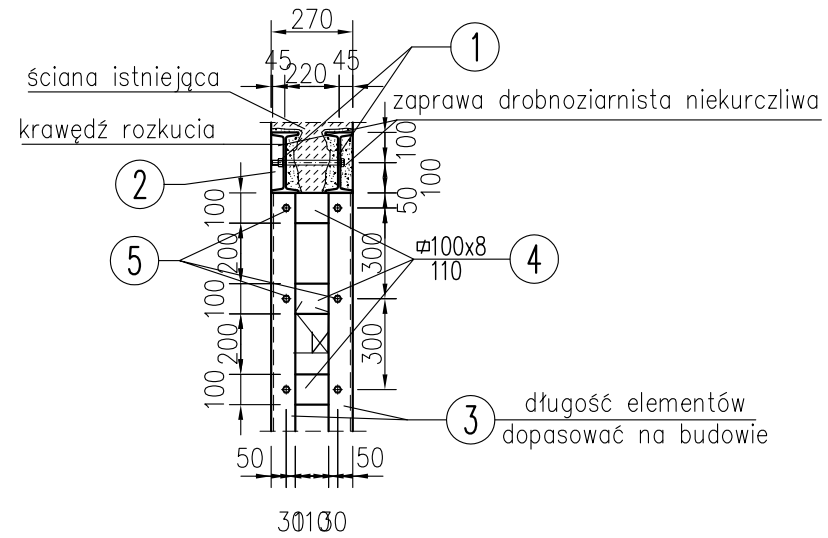

Zestawienie stali

NR	PROFIL	SZT	DŁUG.	MASA		kg	GAT.	UWAGI
			mm	jednostk.	1szt.	RAZEM	STALI	STALI
1	I200	2	3 580	26,30	94,15	188,3	S235	
2	śr.M16	12	220				kl.4.8	
3	2xL80x80x8	1	3 720	19,32	71,87	71,9	S235	
4	BL. 8x100	26	100	6,28	0,63	16,3	S235	
5	śr.M12	52	120				kl.4.8	
				RAZEM		**276,5**		
				SPOINY	**1,80%**	**5,0**		
				SUMA		**281,5**		

UWAGI:

1. Rys. rozpatrywać łącznie ze schematami.
2. Ostateczną długość elementów stalowych określić na budowie.
3. Podciągi osadzić na zaprawie drobnoziarnistej niekurczliwej.
4. Usuwany fragment ściany należy wyciąć po zamontowaniu ele. stalowych.
5. Technologia osadzania nadproża stalowego wg opisu technicznego.

STAL PROFILOWA S235

PRZEDSIĘBIORSTWO PROJEKTOWO-REALIZACYJNE
BUDOWNICTWA ,,PION" SP. Z O.O.
ul. Paderewskiego 10/2, 85-075 Bydgoszcz

Inwestor:	Kujawsko- Pomorski Urząd Wojewódzki ul. Jagiellońska 3, Bydgoszcz	Branża: KONSTRUKCYJNA	
Temat:	**Przebudowa budynku Centrum Powiadamiania Ratunkowego przy ul. Szubińskiej 4 w Bydgoszczy.**	Data: 10.09.2019	Faza: PBW
Rysunek:	**Wymian stalowy W2**	Nr zlecenia: 05/2019	Skala: 1:25
Projektował:	mgr inż. D. Wiluś upr. nr KUP/0036/PWOK/06		Nr. rys. K_3
Sprawdził:	mgr inż. T. Skórcz upr. nr KUI-7342-90/98		