

Płock, 05 maja 2025 r.

KM-III.7123.1.50.2025

Zarząd Dróg Powiatowych w Płocku
ul. Bielska 57a,
09-400 Płock

Odpowiadając na wniosek z dnia 29 kwietnia 2025 roku o zatwierdzenie projektu stałej organizacji ruchu pn. „Zmiana stałej organizacji ruchu w ciągu drogi powiatowej nr 2941 W Miszewko – Pełowo – Cieśle w zakresie lokalizacji przejścia dla pieszych w miejscowości Mijakowo”, informuję o zatwierdzeniu projektu z terminem wprowadzenia do 31 grudnia 2026 roku.

Jeżeli w tym terminie Starosta Płocki nie zostanie zawiadomiony o wprowadzeniu organizacji ruchu – zarząd drogi zostanie zawiadomiony o utracie ważności zatwierdzonej organizacji ruchu.

Ponadto informuję, że zgodnie z §12 ust. 1 rozporządzenia Ministra Infrastruktury z dnia 23 września 2003 roku (Dz. U. nr 2017 poz. 784) jednostka wprowadzająca organizację ruchu zawiadamia organ zarządzający ruchem i zarząd drogi oraz Komendanta Miejskiego Policji w Płocku o terminie jej wprowadzenia, co najmniej na 7 dni przed terminem wprowadzenia organizacji ruchu.

Otrzymują:

1. Adresat,
2. a/a,

Do wiadomości:

3. Komenda Miejska Policji w Płocku.

STAROSTA
Sylwester Tadeusz Ziemkiewicz

PROJEKT
STAŁEJ ORGANIZACJI RUCHU

TYTUŁ OPRACOWANIA

**„ZMIANA STAŁEJ ORGANIZACJI RUCHU W CIĄGU DROGI POWIATOWEJ NR
2941 W MISZEWKO – PEŁÓWO – CIEŚLE W ZAKRESIE LOKALIZACJI
PRZEJŚCIA DLA PIESZYCH W MIEJSCOWOŚCI MIJAKOWO”**

Jednostka wprowadzająca organizację ruchu:
ZARZĄD DRÓG POWIATOWYCH W PŁOCKU
09-400 PŁOCK, UL. BIELSKA 57a

Opracował:
Marcin Olszewski

Płock, kwiecień 2025 rok

OPIS TECHNICZNY

I. DANE OGÓLNE

- droga powiatowa: nr 2941W Miszewko – Pełowo – Cieśle
- zarządca drogi: Zarząd Dróg Powiatowych w Płocku, 09-400 Płock, ul. Bielska 57a
- klasy techniczne dróg: Z
- szerokość pasa drogowego: wg stanu istniejącego

II. CHARAKTERYSTYKA DROGI

Droga powiatowa nr 2941W Miszewko – Pełowo – Cieśle zarządzana jest przez Zarząd Dróg Powiatowych w Płocku. Na odcinku objętym opracowaniem droga ma nawierzchnię asfaltową.

III. PRZEDMIOT OPRACOWANIA. PROJEKTOWANA ORGANIZACJA

Celem opracowania jest zlokalizowanie i oznakowanie przejścia dla pieszych w miejscowości Mijakowo w ciągu drogi powiatowej nr 2941W Miszewko – Pełowo – Cieśle. Przejście jest zlokalizowane w rejonie przystanków autobusowych. Projekt zakłada zastosowanie oznakowania poziomego P-10 „przejście dla pieszych” i P-14 „linia warunkowego zatrzymania złożona z prostokątów” oraz dwa znaki D-6 „przejście dla pieszych”.

Rysunek nr 1 przedstawia plan orientacyjny w skali 1:25000

Rysunki nr 2-3 przedstawiają plany sytuacyjne w skali 1:500

Termin wprowadzenia zmian w stałej organizacji ruchu: do 31 grudnia 2026 roku

Jednostka wprowadzająca organizację ruchu zawiadomi organ zarządzający ruchem oraz właściwego komendanta Policji o terminie jej wprowadzenia, co najmniej na 7 dni przed faktycznym dniem wprowadzenia organizacji ruchu.

IV. ZASADY OGÓLNE DO OZNAKOWANIA

Oznakowanie pionowe – należy stosować znaki średnie. Dla zapewnienia widoczności znaku z odległości pozwalającej kierującemu pojazdem jego spostrzeżenie, odczytanie i prawidłową reakcję, do wykonania lic znaków należy zastosować materiały odbłaskowe. Znaki na drogach z poboczem należy umieszczać tak, aby odległość znaku od krawędzi korony drogi była nie mniejsza niż 0,5 m.


Oznakowanie poziome – malowane powinno charakteryzować się dobrą widocznością w ciągu całej doby, wysokim współczynnikiem odbłaskowości w różnych warunkach pogodowych, zachowaniem minimalnych parametrów odbłaskowości w całym okresie użytkowania, szorstkością zbliżoną do szorstkości nawierzchni, odpowiednim okresem trwałości oraz odpornością na ścieranie i zabrudzenie.


V. PODSTAWA OPRACOWANIA

1. Ustawa z dnia 21 marca 1985 roku o drogach publicznych (Dz. U. z 2024 roku, poz. 320),
2. Ustawa z dnia 20 czerwca 1997 roku – Prawo o ruchu drogowym (Dz. U. z 2024 roku poz. 1251),
3. Rozporządzenie Ministra Infrastruktury z dnia 23 września 2003 roku w sprawie szczegółowych warunków zarządzania ruchem na drogach oraz wykonywania nadzoru nad tym zarządzaniem (Dz. U. z 2017 roku, poz. 784),
4. Rozporządzenie Ministra Infrastruktury z dnia 03 lipca 2003 roku w sprawie szczegółowych warunków technicznych dla znaków i sygnałów drogowych oraz urządzeń bezpieczeństwa ruchu drogowego i warunków ich umieszczania na drogach. (Dz. U z 2019 roku, poz. 2311).

Znaki pionowe, które są projektowane i przedstawiane należy wymienić na nowe.

Wszystkie znaki poziome wykonać w technologii malowania grubowarstwowego chemoutwardzalnego.

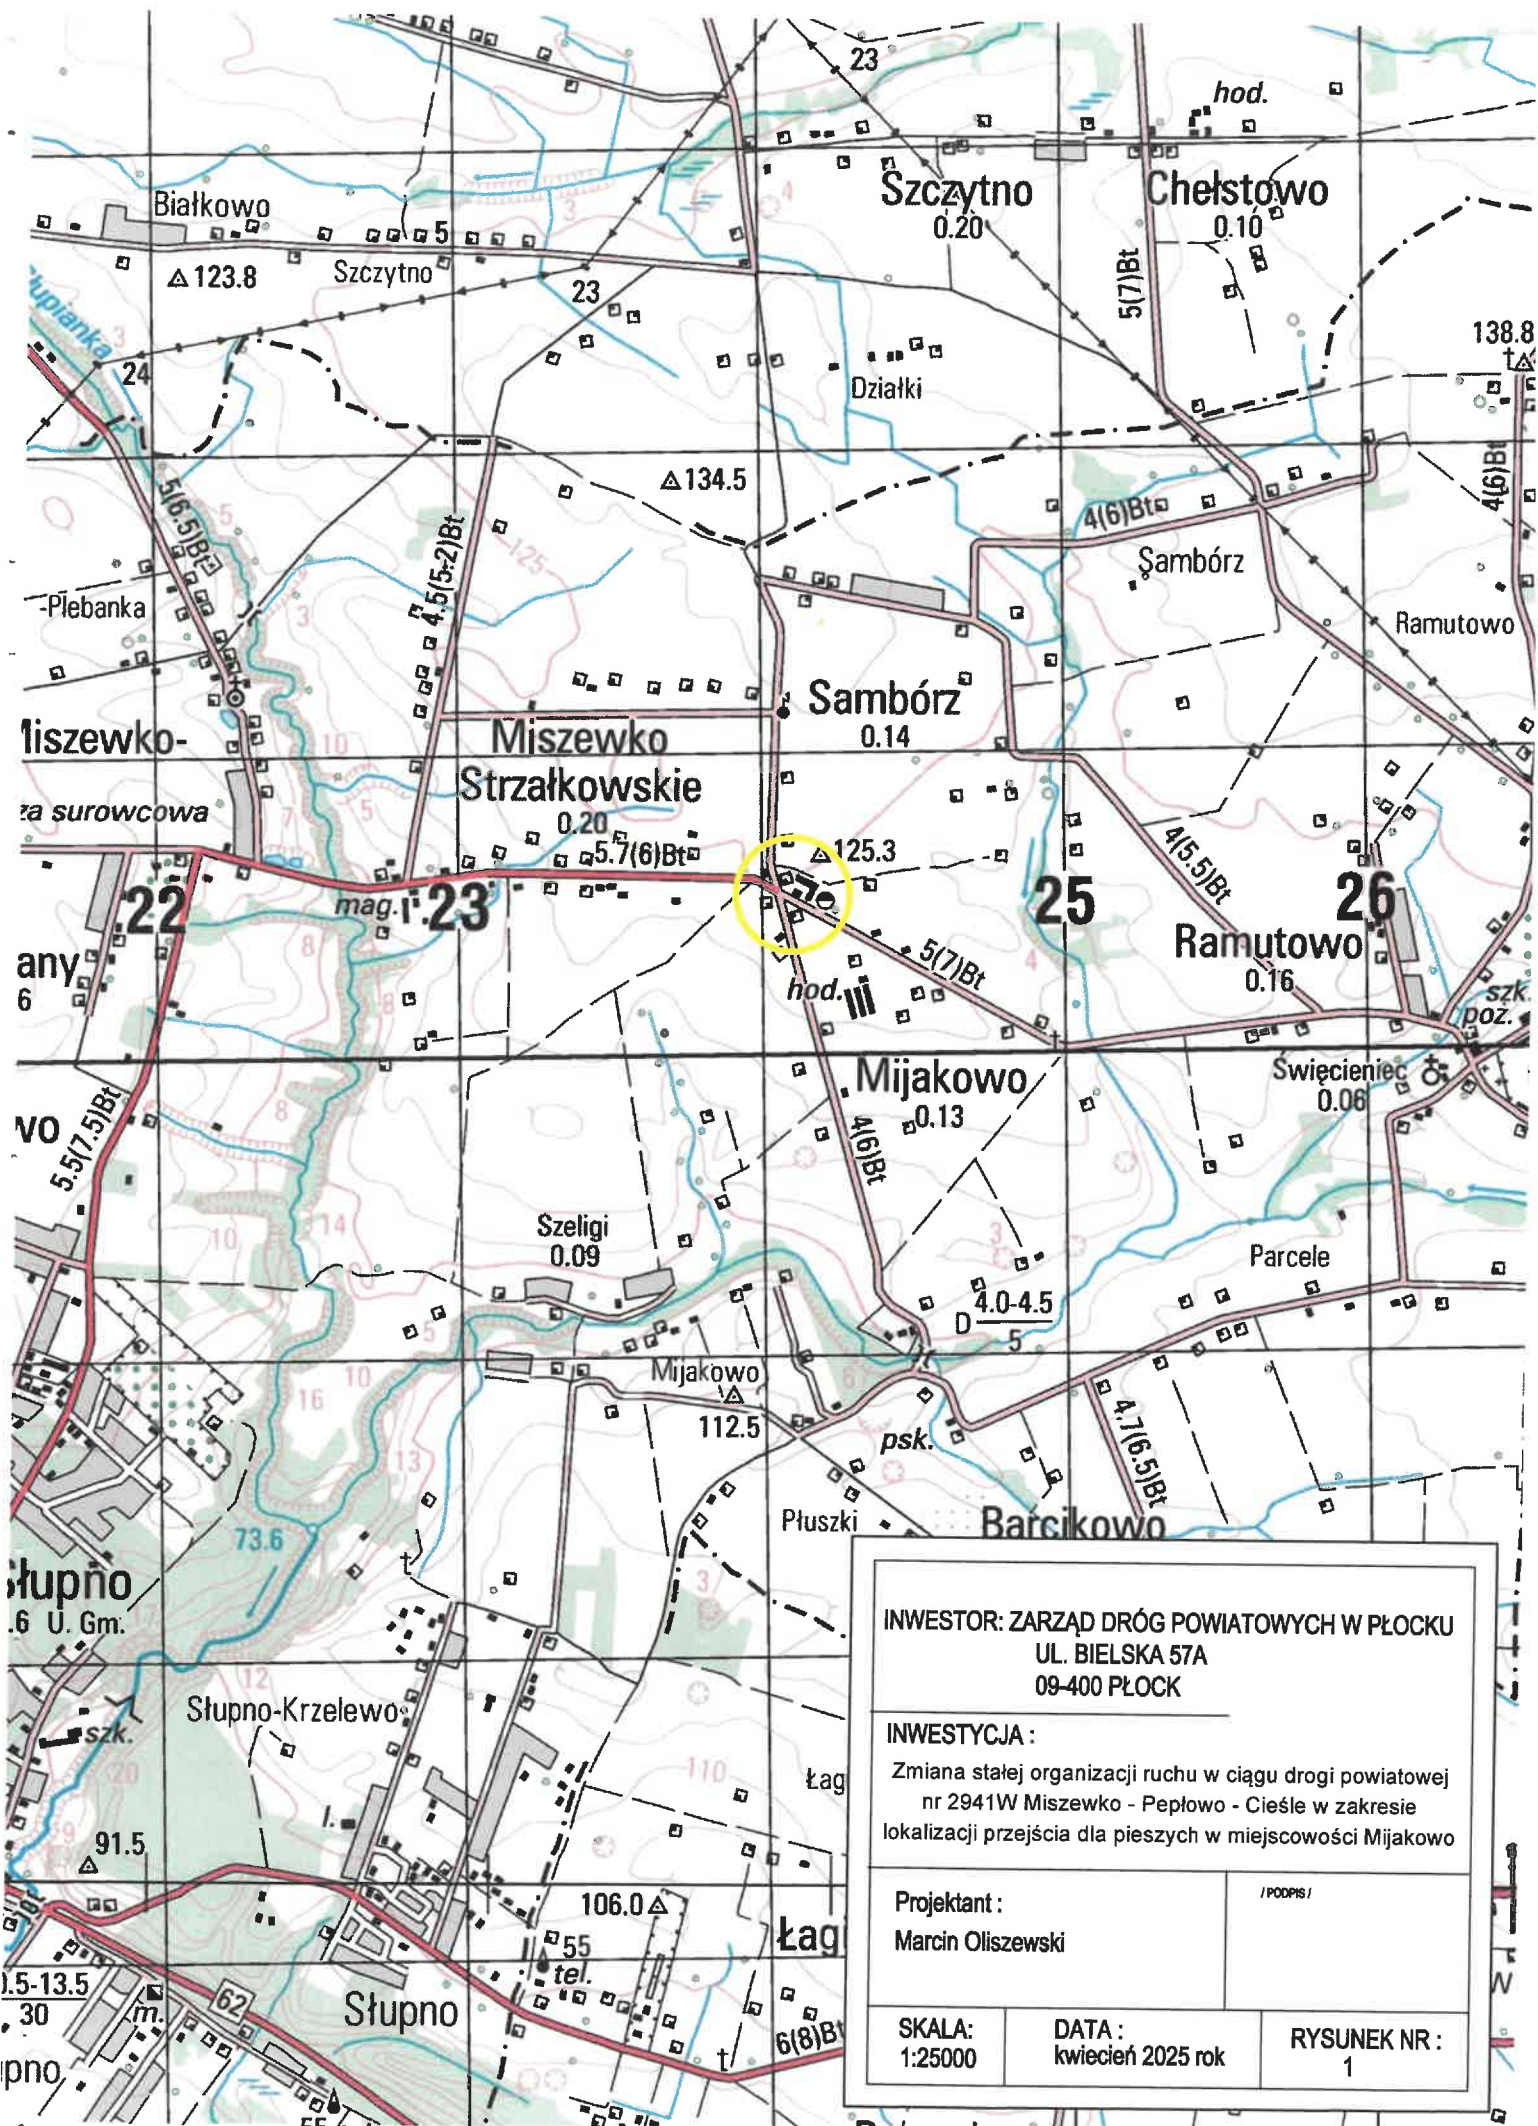

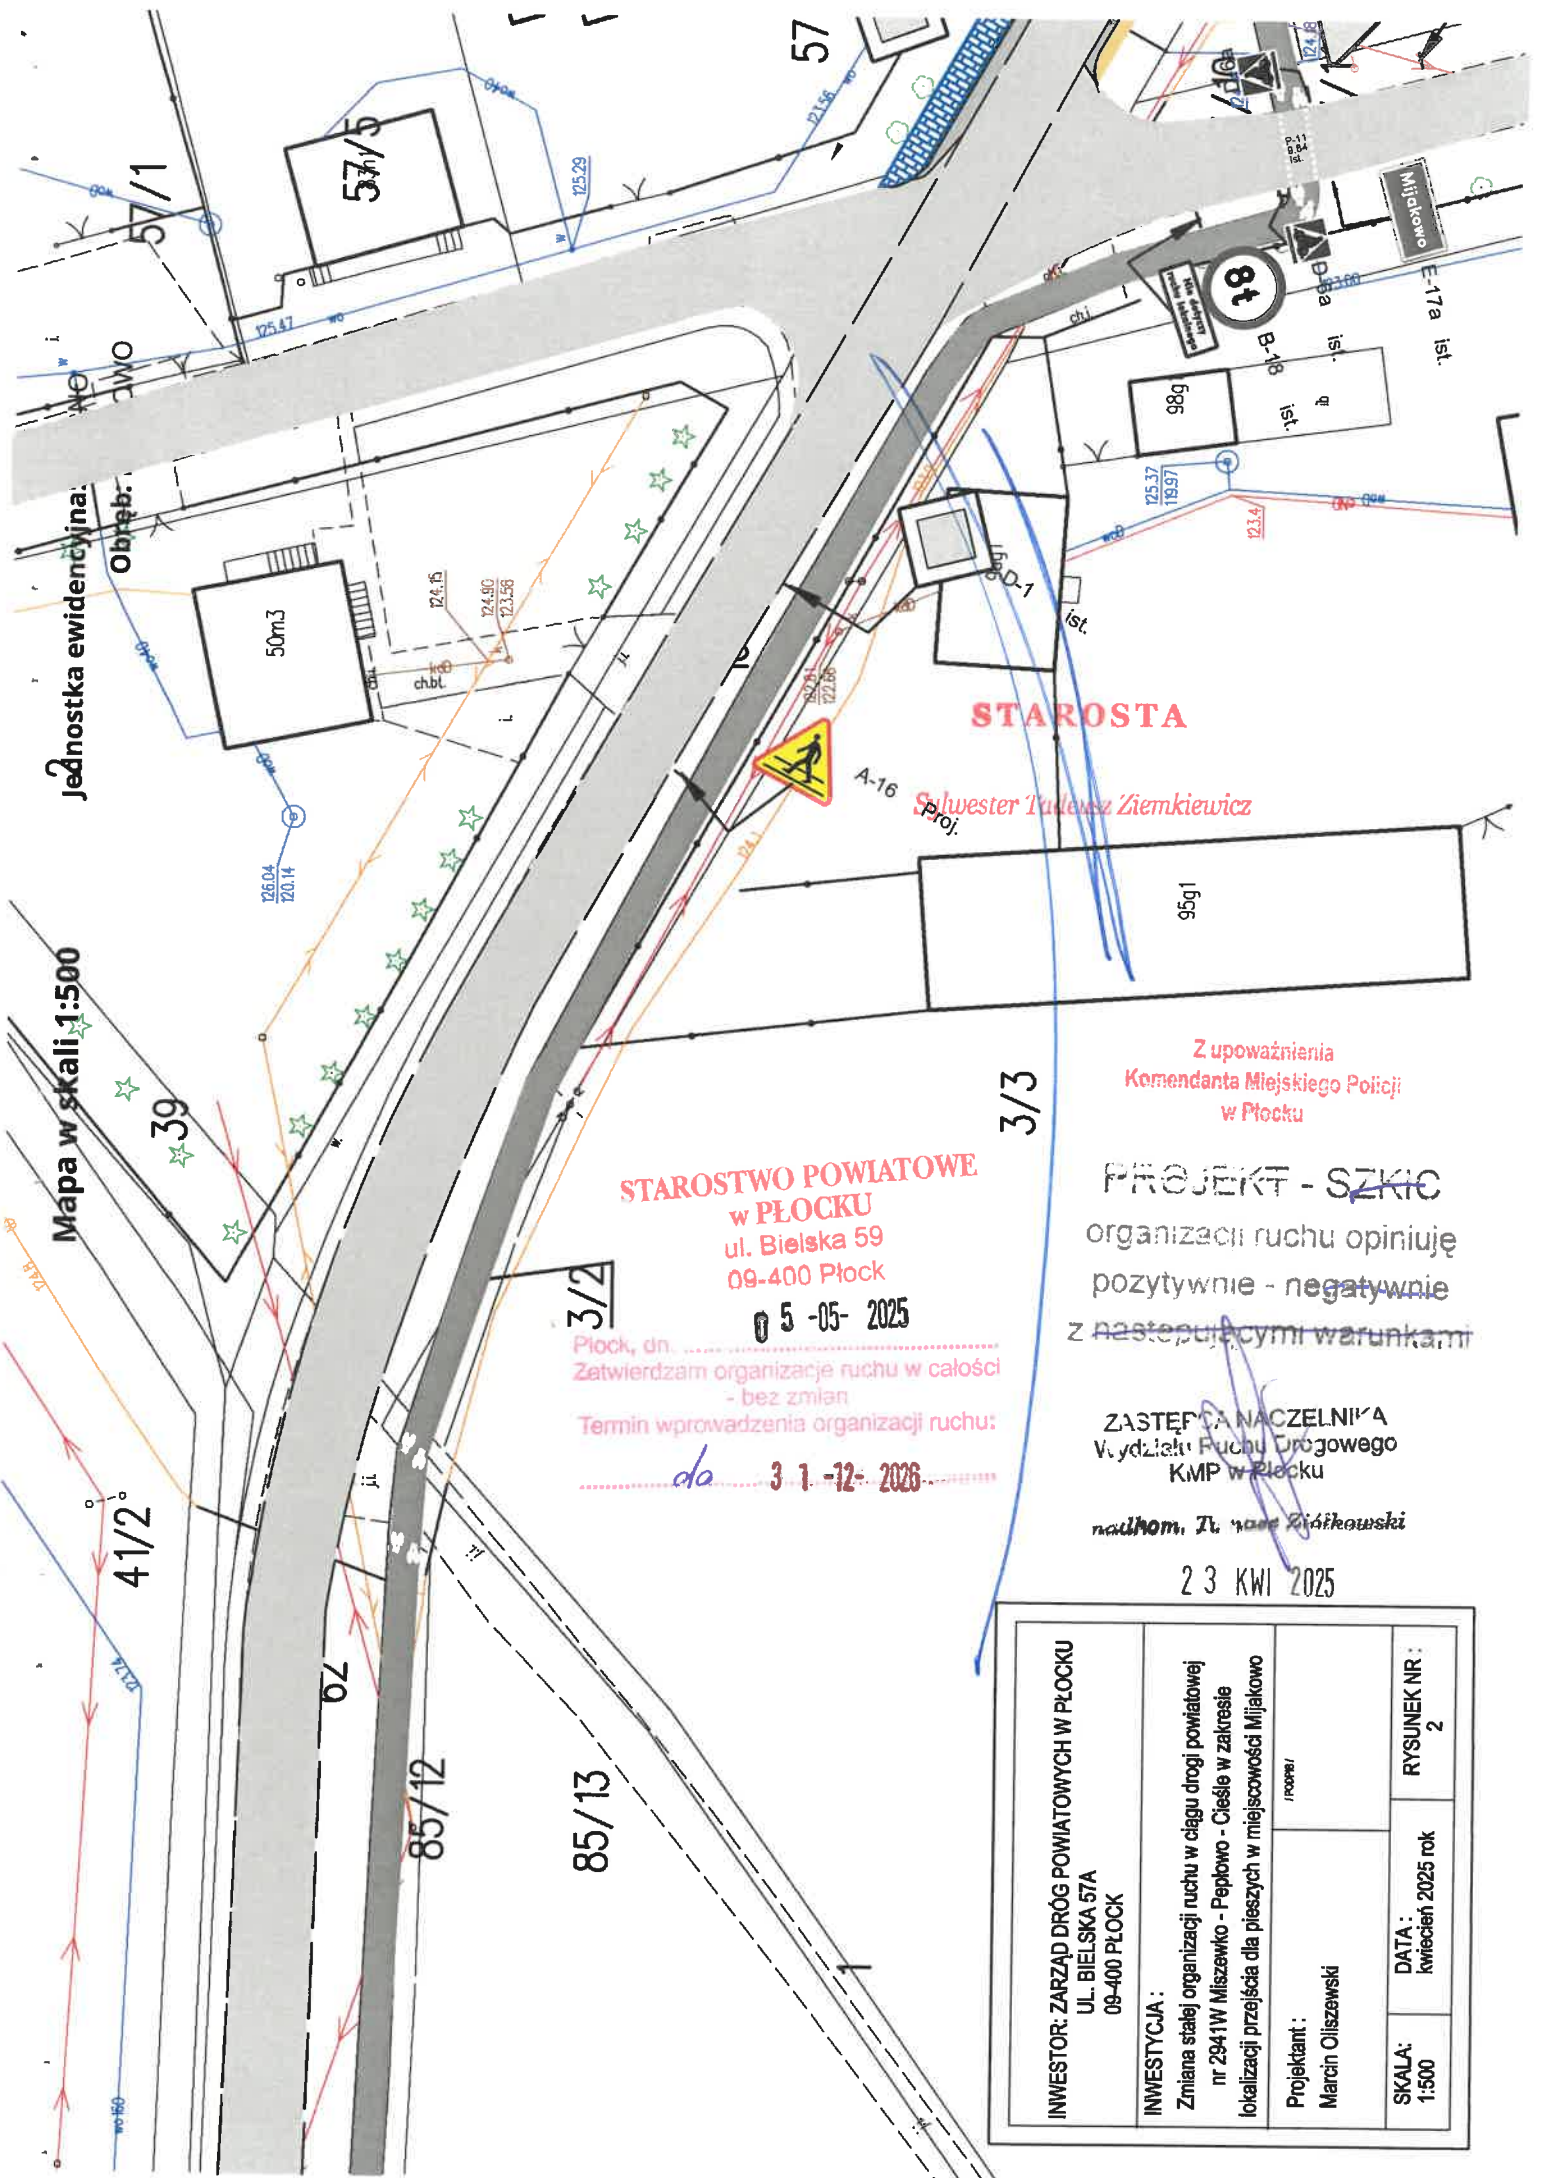

Jednostka ewidencyjna:

Mapa w skali 1:500

41/2

39

62
85/12

85/13

50m3

57/5

57

98g

95g1

**STAROSTWO POWIATOWE
w PŁOCKU**
ul. Bielska 59
09-400 Płock

05-05-2025

Płock, dn.
Zatwierdzam organizację ruchu w całości
- bez zmian

Termin wprowadzenia organizacji ruchu:
do 31-12-2026

STAROSTA

Sylwester Tadeusz Ziembkiewicz

Z upoważnienia
Komendanta Miejskiego Policji
w Płocku

PROJEKT - SZKIC

organizacji ruchu opiniuję
pozytywnie - ~~negatywnie~~
z następującymi warunkami

ZASTĘPCA NACZELNIKA
Wydziału Ruchu Drogowego
KMP w Płocku

nauhom. T. Ziembkowski

23 KWI 2025

| | | | | | |
|---|--|---|--|----------------------------|--|
| INWESTOR: ZARZĄD DRÓG POWIATOWYCH W PŁOCKU UL. BIELSKA 57A 09-400 PŁOCK | | INWESTYCJA: Zmiana stałej organizacji ruchu w ciągu drogi powiatowej nr 2941W Miszewko - Peplowo - Cieśle w zakresie lokalizacji przejazdu dla pieszych w miejscowości Miłkowo | | RYSUNEK NR: 2 | |
| Projektant: Marcin Oliszewski | | /rope/ | | DATA: kwiecień 2025 rok | |
| SKALA: 1:500 | | | | | |

Mapa w skali 1:500

Jednostka ewidencyjna: SŁUPNO

Obręb: MIJAKOWO

PROJEKT - SZKIC
organizacji ruchu opiniuję
pozytywnie - negatywnie

z następującymi warunkami

ZASTĘPCA NACZELNIKA
Wydziału Ruchu Drogowego
KMP w Płocku

mgr inż. Tomasz Ziemiakowski

STAROSTA

Sylwester Tomasz Ziemiakowski

STAROSTWO POWIATOWE
w PŁOCKU

ul. Bielska 59
09-400 Płock

Płock, dn. 05-05-2025
Zatwierdzam organizację ruchu w całości
Termin wprowadzenia zmian
organizacji ruchu:
31-12-2026

INWESTOR: ZARZĄD DRÓG POWIATOWYCH W PŁOCKU
UL. BIELSKA 57A
09-400 PŁOCK

INWESTYCJA:
Zmiana stałej organizacji ruchu w ciągu drogi powiatowej
nr 2941W Miszewko - Papowo - Cieśle w zakresie
lokalizacji przejścia dla pieszych w miejscowości Mijkowo

Projektant:
Marcin Olszowski

SKALA:
1:500

DATA:
kwiecień 2025 rok

RYSUNEK NR:
3