


Łaźniak w d

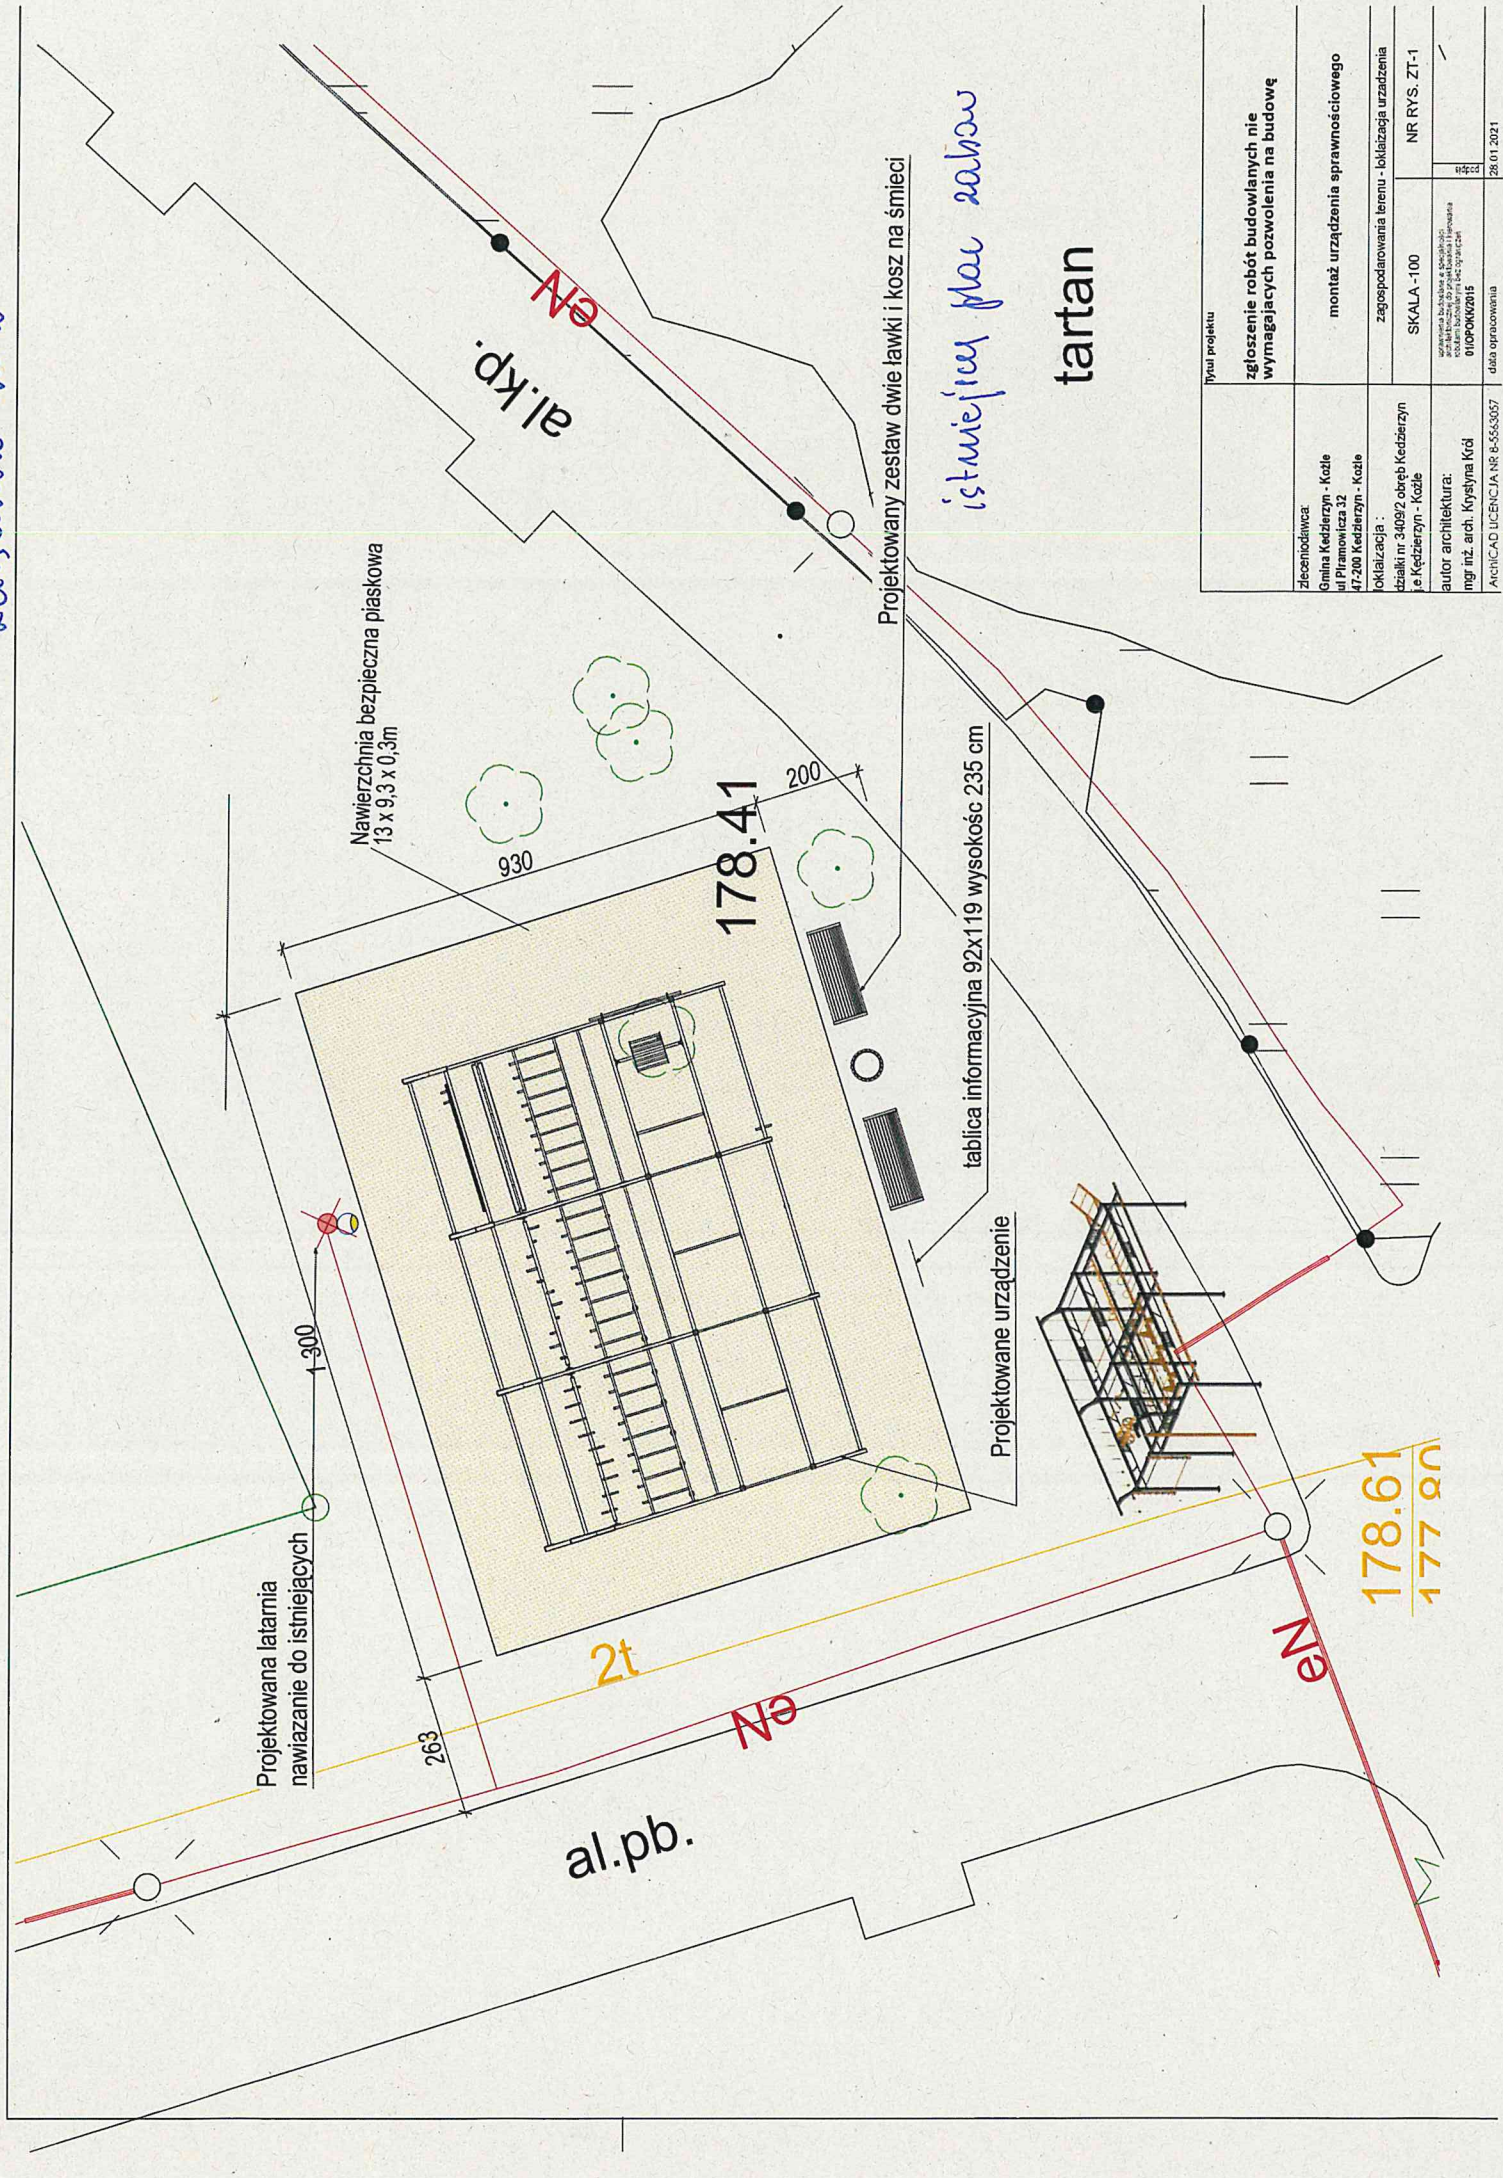

tytuł projektu		złożenie robót budowlanych nie wymagających pozwolenia na budowę	
zleceniodawca	Gmina Kedzierzyn - Kozle ul. Piłanowicza 32 47-200 Kedzierzyn - Kozle	montaż urządzenia sprawnościowego	
lokalizacja	ul. Piłanowicza 32 47-200 Kedzierzyn - Kozle	zagospodarowania terenu - lokalizacja urządzenia	
adres	ul. Piłanowicza 32 47-200 Kedzierzyn - Kozle	SKALA - 100	
autor architektura	mgr inż. arch. Krystyna Król	NR RYS. ZT-1	
inżynier	mgr inż. arch. Krystyna Król	010POMK/2015	
AUTORYZACJA UCZESTNIA NR 0-55-3357		data opracowania	
		28.01.2021	