


SCHEMAT WYKONANIA ŁAWY POD OGRODZENIE FRONTOWE

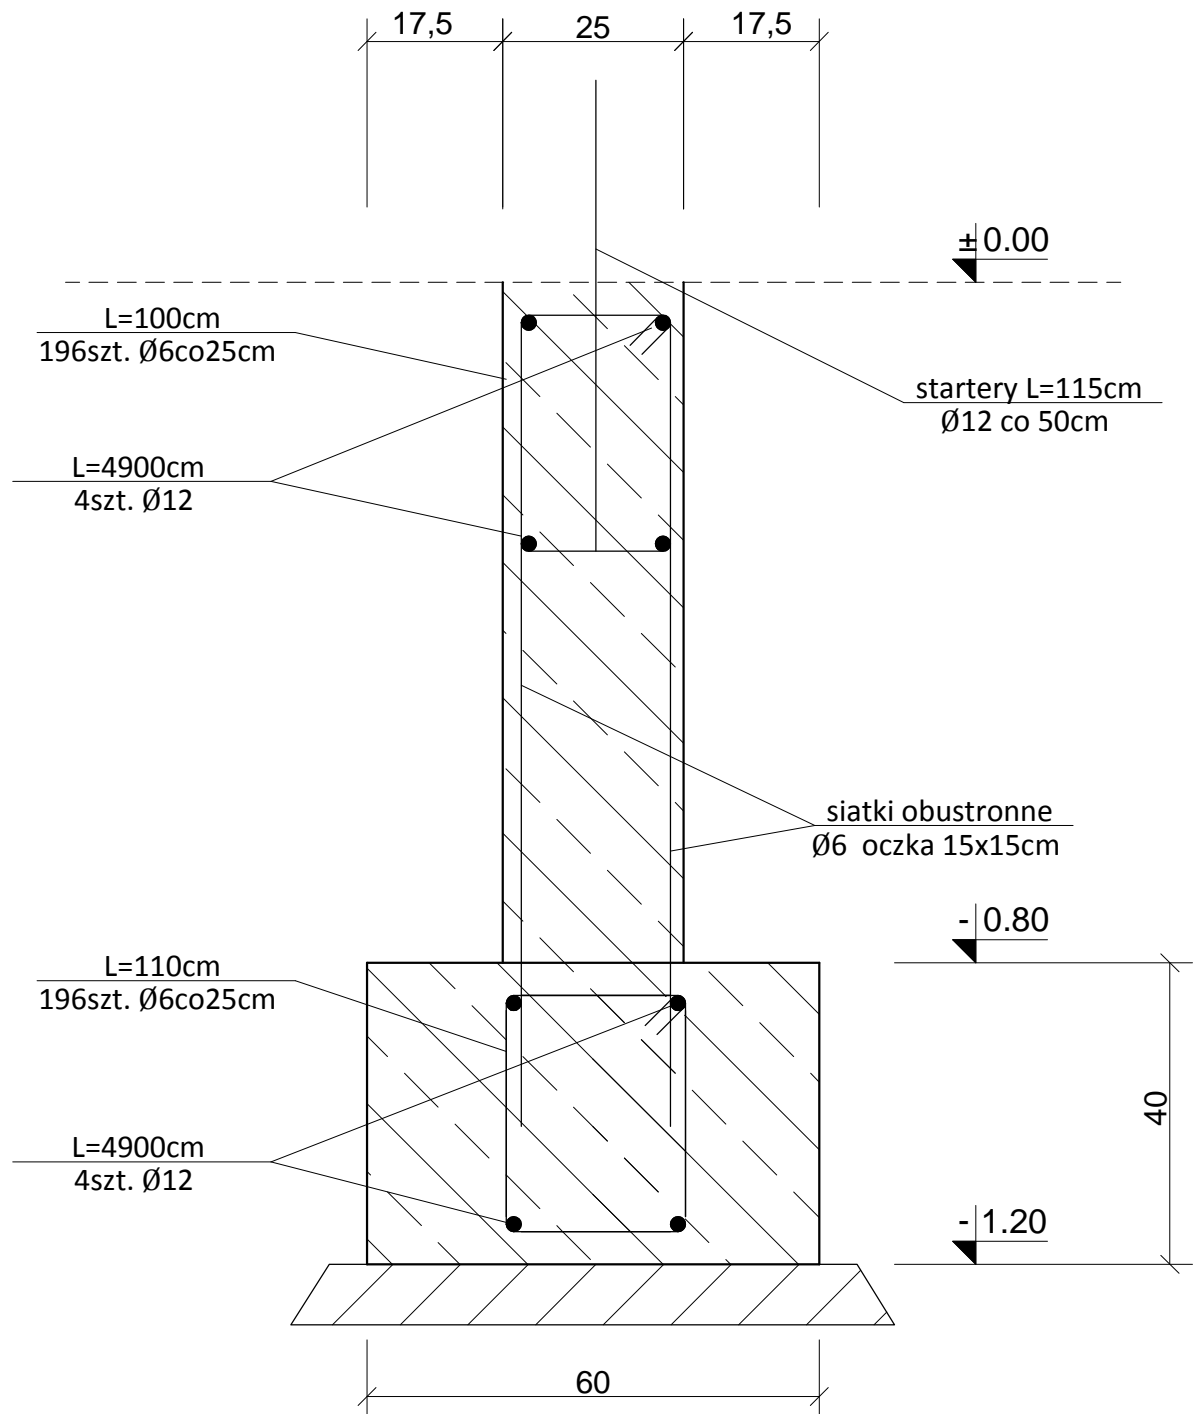

Beton konstrukcyjny : C25/30
 Beton chudy : C8/10
 Otulina: 4cm (fundamenty);
 Stal AIIIIN (B500SP)