



# WIDOK

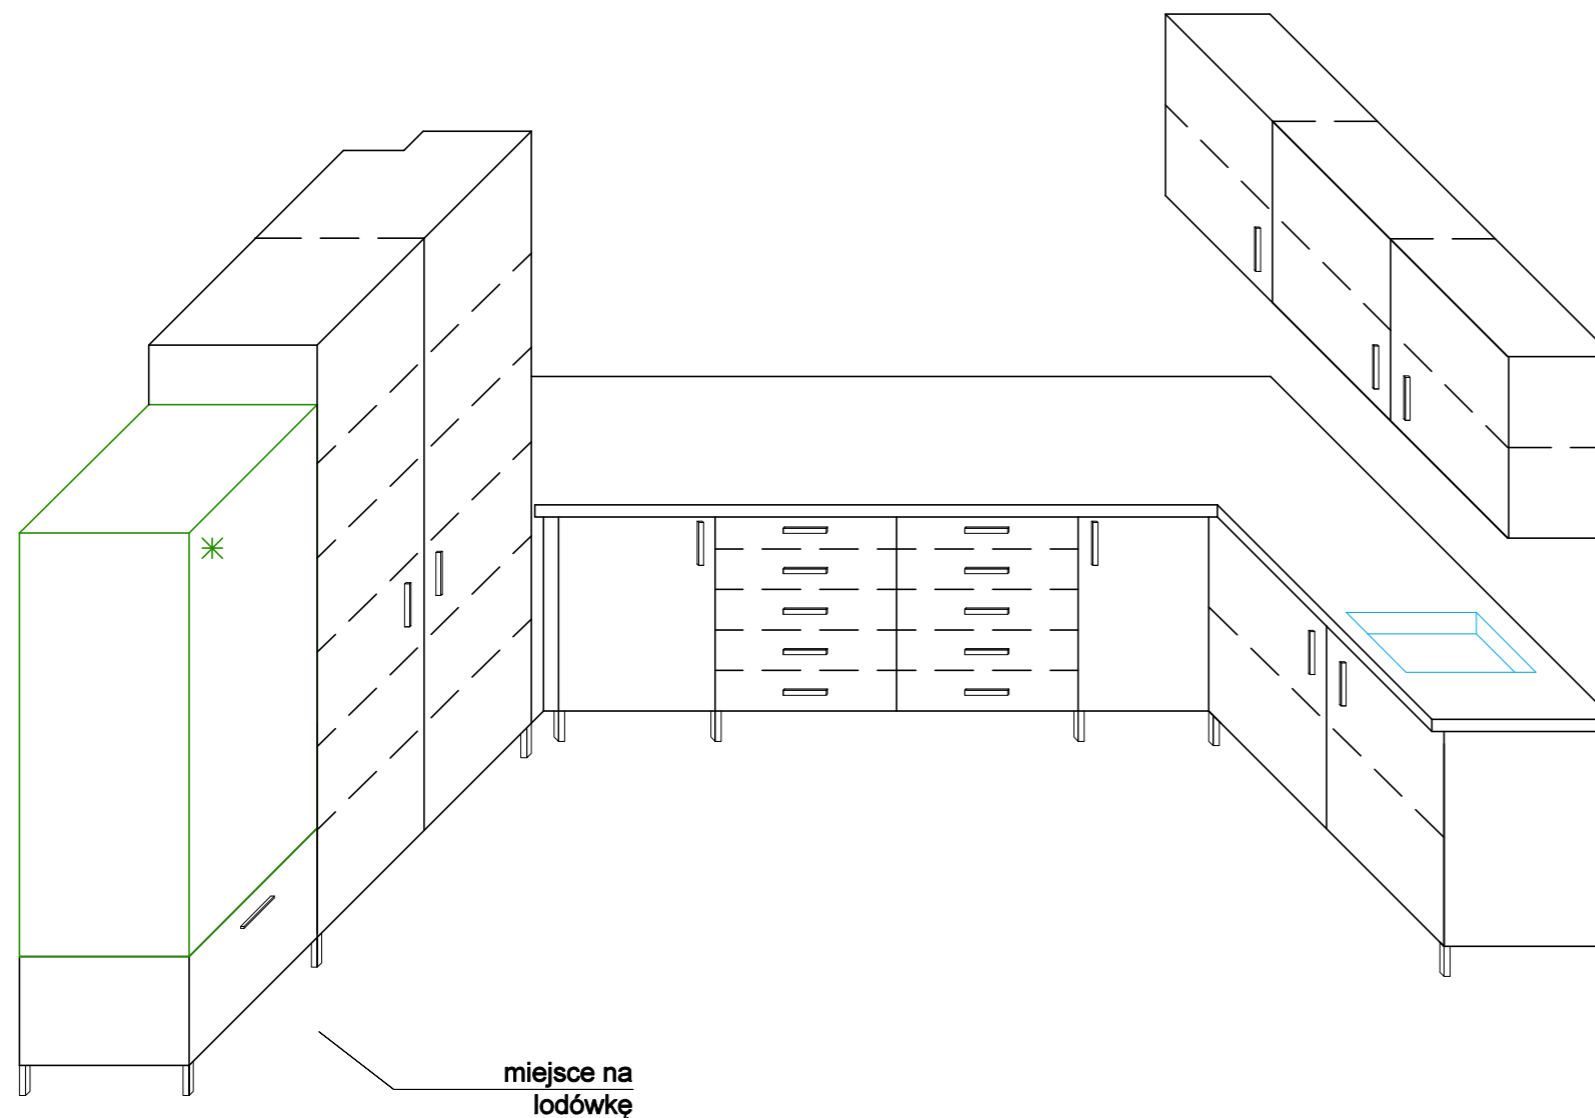

# AL.2/50

# RZUT

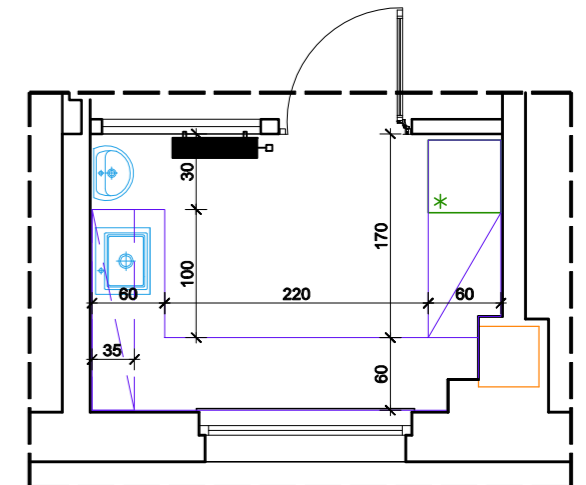

1. Zabudowa meblowa indywidualna z miejscem na zlew i umywalkę wpuszczane w blat, z miejscem na lodówkę, z szafkami wiszącymi. Opcjonalnie przewidzieć montaż zamków meblowych wg dyspozycji użytkownika.

2. Pomieszczenie przygotowania leków: AL.2/50

Uniwersytecki Dziecięcy Szpital Kliniczny  
im. L. Zamenhofa w Białymstoku  
ul. J. Waszyngtona 17  
15 – 274 Białystok



BUDIMEX S.A.  
ul. Siedmiogrodzka 9  
01-204 Warszawa

**budimex**

CAD PLAN SPÓŁKA Z O.O.  
15-536 BIAŁYSTOK  
UL. SŁOWICZA 10  
TEL. 506 10 90 94  
TEL. 509 34 34 38

**C A D**  
**PLAN**  
SPÓŁKA Z O.O.

## PROJEKT

FAZA PROJEKTU: PW  
NAZWA: Remont bloków AL, AP, AP\*, A1  
w budynku UDSK w Białymstoku

ADRES: ul. Waszyngtona 17, 15-274 Białystok  
KAT. OBIEKTU: XI  
JED. EWID.: Białystok  
OBREB: Śródmieście 11  
NR DZIAŁKI: 1784/29

PROJEKTANCI:  
ARCHITEKTURA: \_\_\_\_\_ PODPISY:  
mgr inż. arch. Maciej Dybacki upr. nr BI-PdOKK/75/08/2007  
mgr inż. arch. Julita Fiedorczuk upr. nr 5/PDOKK/2014 (sprawdzający)

ZESPÓŁ PROJEKTOWY  
mgr inż. arch. Anna Masłowska  
mgr inż. arch. Katarzyna Milewska

## ZABUDOWA INDYWIDUALNA AL.2/50

SKALA:	NR RYSUNKU:
1:25	M25
DATA:	NR STRONY:
18 sierpnia 2021 r.	