



WIDOK

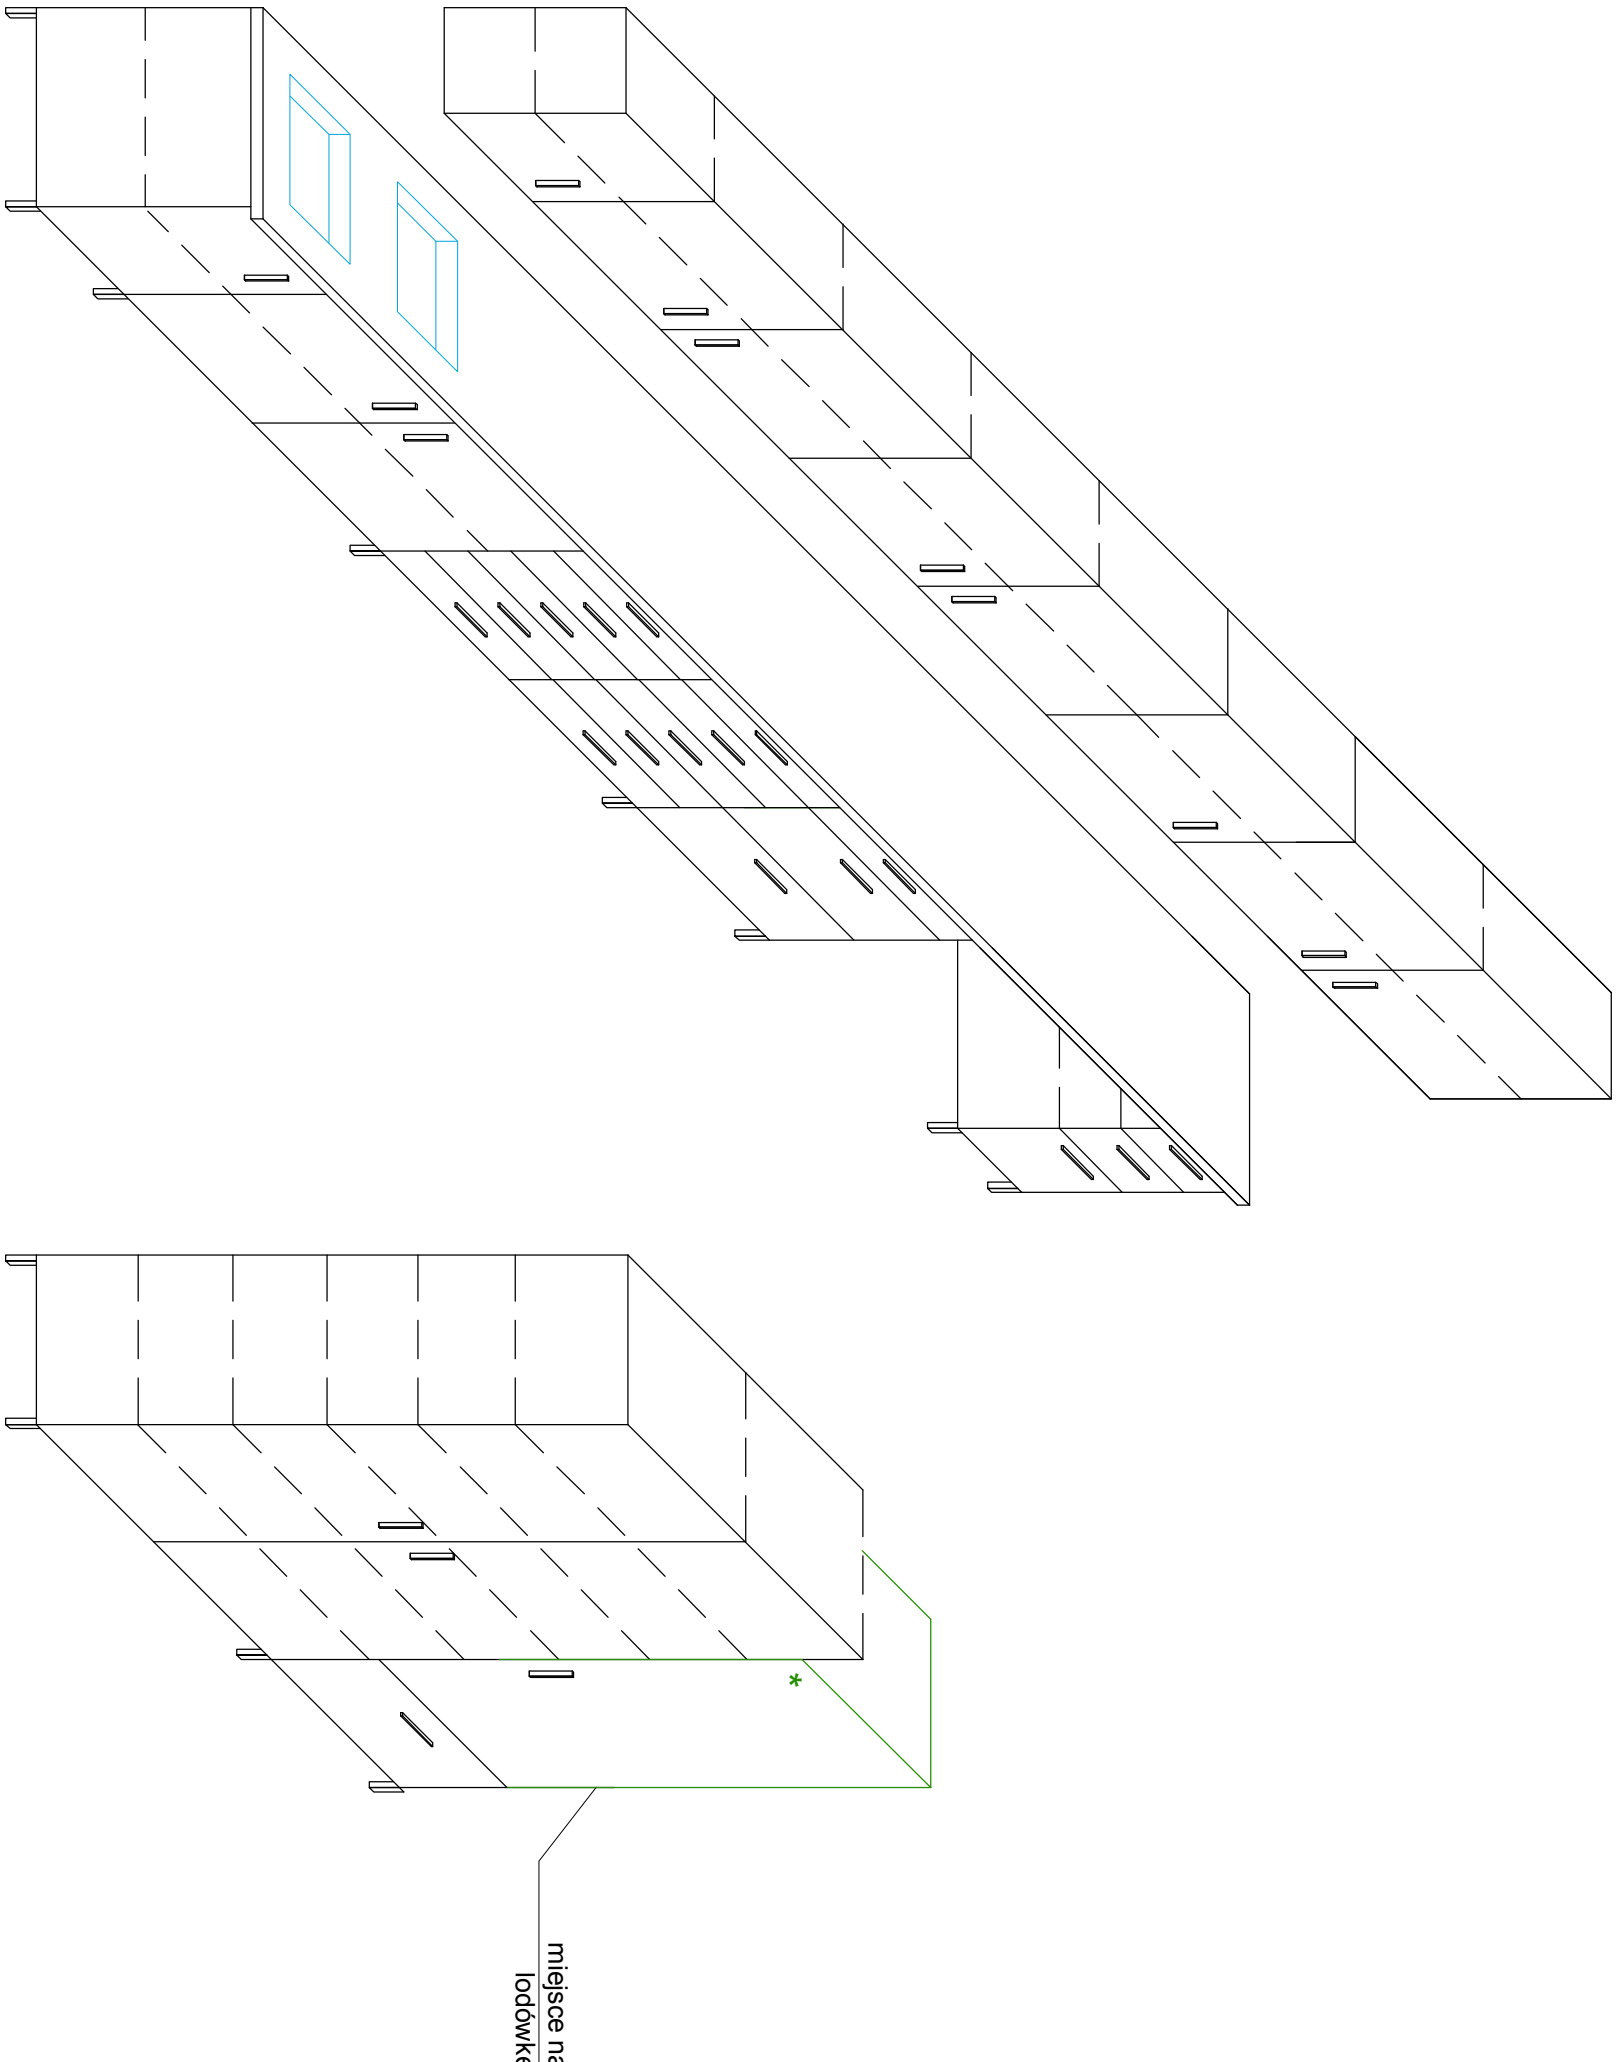

RZUT

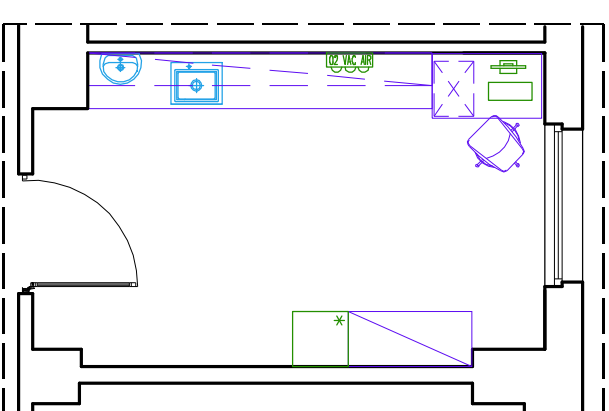

1. Zabudowa meblowa indywidualna z miejscem na umywalkę i zlew wpuszczane w blat, z miejscem na lodówkę i biurko, z szafkami wiszącymi. Opcjonalnie przewidzieć montaż zamków meblowych wg dyspozycji użytkownika.

Uniwersytecki Dziecięcy Szpital Kliniczny
Im. L. Zamenhofa w Białymstoku
ul. J. Waszyngłona 17
15 – 274 Białystok



BUDIMEX S.A.
ul. Śledziogrodzka 9
01-204 Warszawa

budimex

GŁÓWNY PLAN SPÓŁKA Z O.O.
15-536 BIAŁYSTOK
UL. SŁOWICZA 10
TEL. 506 10 90 94
TEL. 509 34 34 38

SPÓŁKA Z O.O.

PROJEKT

FAZA PROJEKTU: PW
NAZWA: Remont bloków AL, AP, AP*, A1
wbudynku UDSK w Białymstoku

ADRES: ul. Waszyngłona 17, 15-274 Białystok
KAT. OBIEKTU: XI
JED. EWID.: Białystok
OBREB: Śródmieście 11
NR DZIAŁKI: 1784/29

PROJEKTANCI:
ARCHITEKTURA: _____ PODPISY: _____
mgr inż. arch. Maciej Dybański upr. nr B4-P40KK/75/06/2007
mgr inż. arch. Julia Fiedorczuk upr. nr 5/PDOKK/2014 (sprawdzający)

ZABUDOWA INDYWIDUALNA AL.2/19

SKALA: 1:25 NR RYSUNKU: M81

DATA: 23 stycznia 2023 r. NR STRONY: _____

AL.2/19