
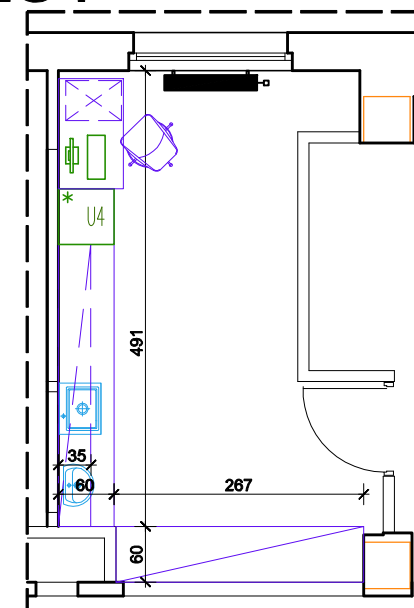
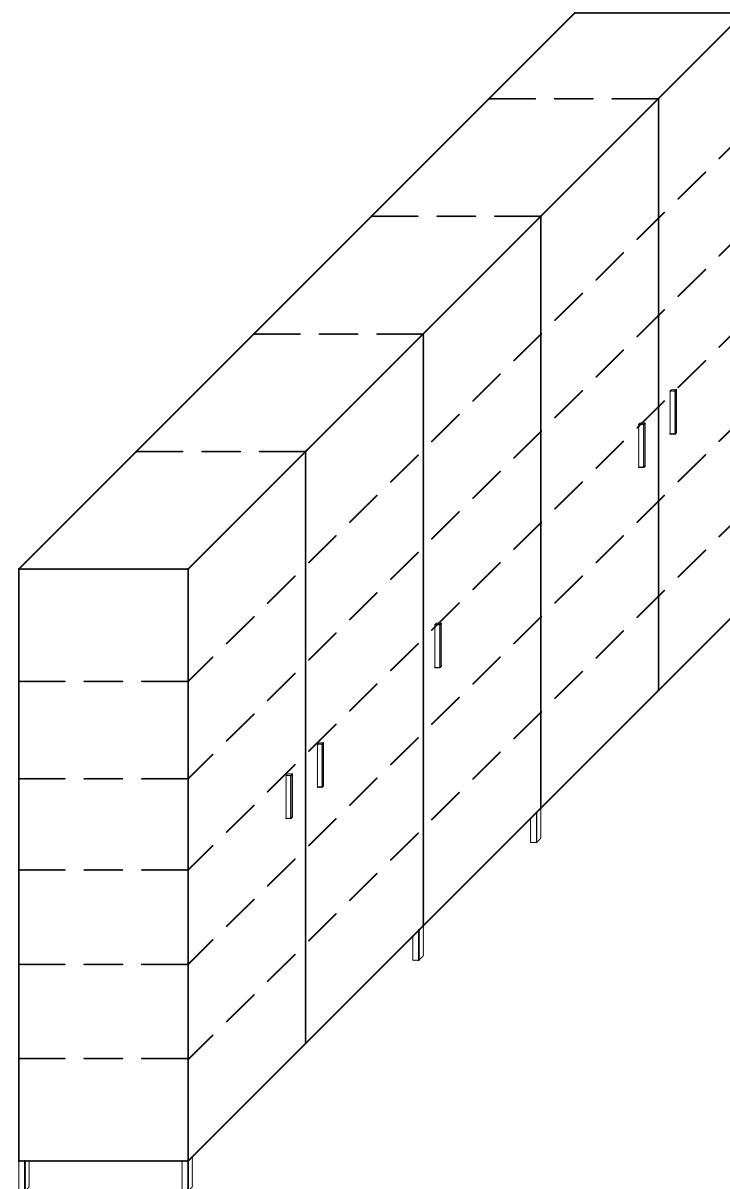


WIDOK

RZUT

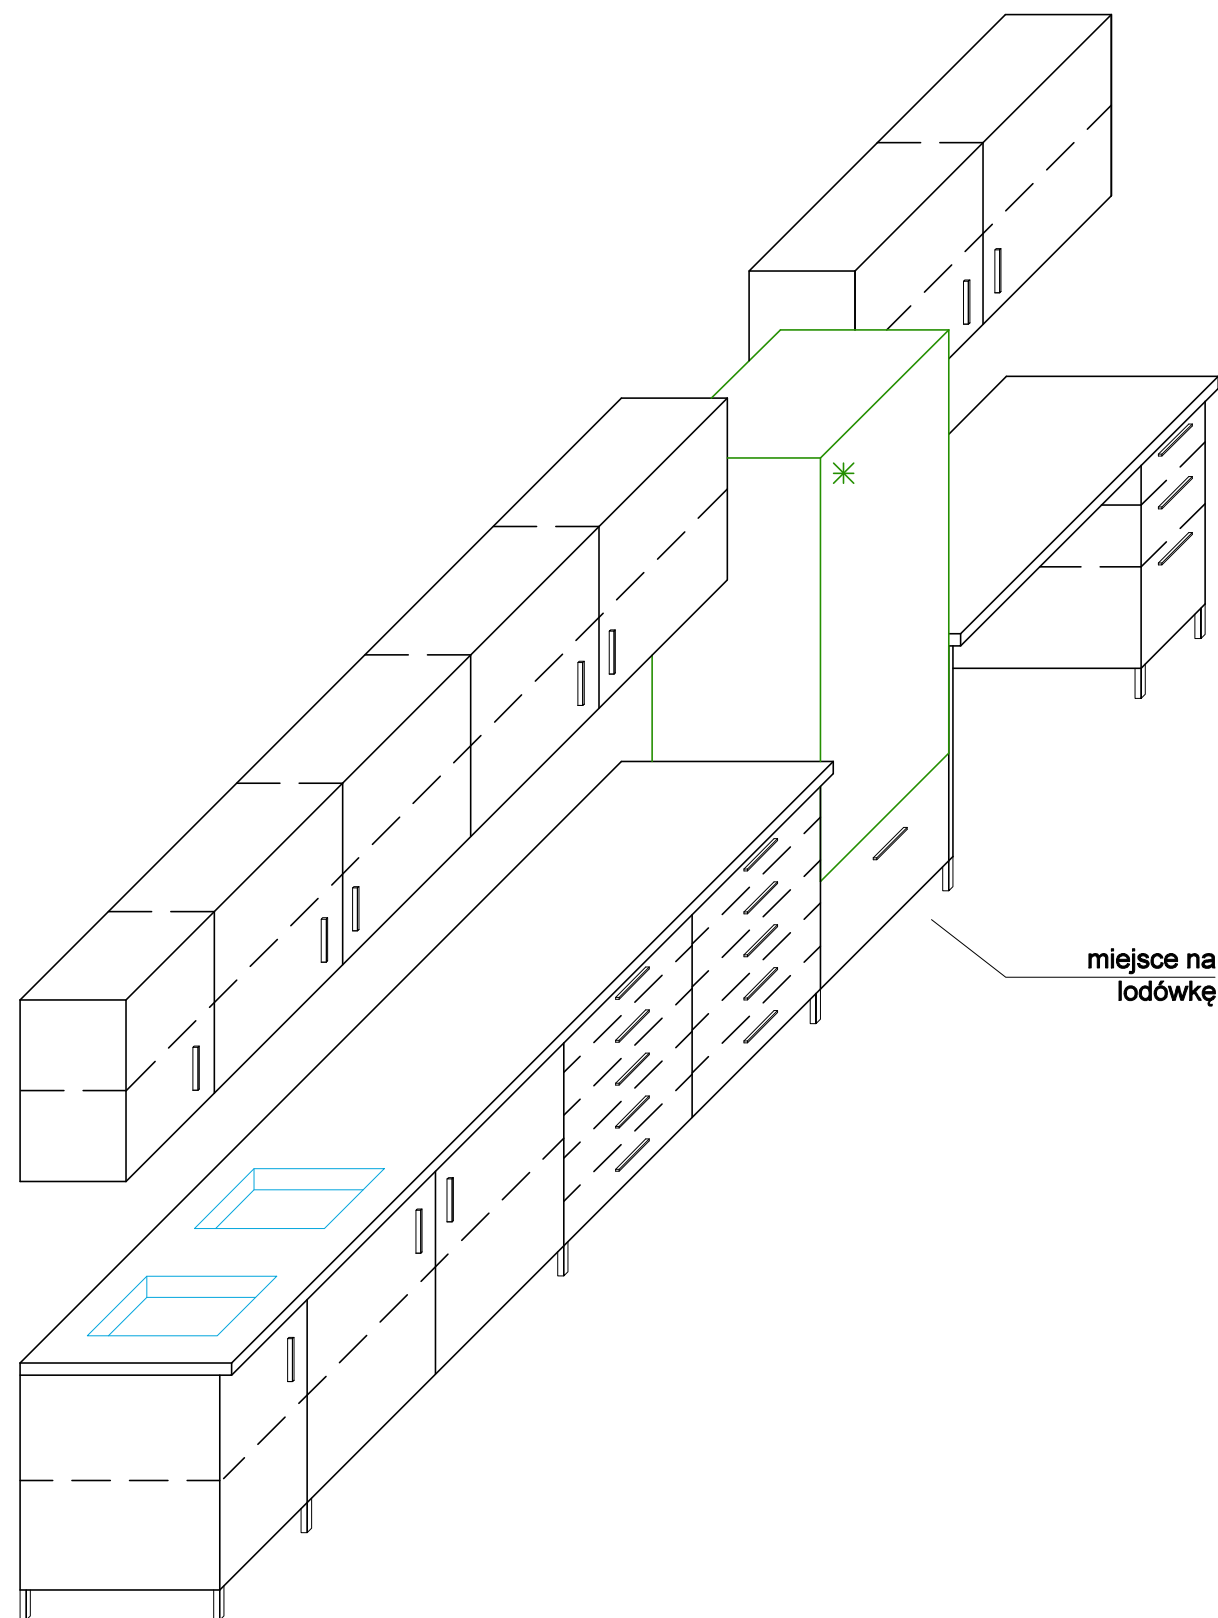

1. Zabudowa meblowa indywidualna z miejscem na umywalkę i zlew wpuszczane w blat, z miejscem na lodówkę i biurko, z szafkami wiszącymi. Opcjonalnie przewidzieć montaż zamków meblowych wg dyspozycji użytkownika.

2. Pomieszczenie przygotowania leków: AL.3/15

Uniwersytecki Dziecięcy Szpital Kliniczny
Im. L. Zamenhofs w Białymstoku
ul. J. Waszyngtona 17
15-274 Białystok



BUDIMEX S.A.
ul. Siedmiogrodzka 9
01-204 Warszawa

budimex

CAD PLAN SPÓŁKA Z O.O.
15-536 BIAŁYSTOK
UL. SŁOWICZA 10
TEL. 506 10 90 94
TEL. 509 34 34 38

CAD PLAN
SPÓŁKA Z O.O.

PROJEKT

FAZA PROJEKTU: PW
NAZWA: Remont bloków AL, AP, AP*, A1
w budynku UDSK w Białymstoku

ADRES: ul. Waszyngtona 17, 15-274 Białystok
KAT. OBIEKTU: XI
JED. EWID.: Białystok
OBREB: Śródmieście 11
NR DZIAŁKI: 1784/29

PROJEKTANCI:
ARCHITEKTURA: mgr inż. arch. Maciej Dybański upr. nr B-PdOKK/75/06/2007
mgr inż. arch. Julita Fiedorczuk upr. nr 5/PDOKK/2014 (sprawdzający)

ZESPÓŁ PROJEKTOWY
mgr inż. arch. Anna Masłowska
mgr inż. arch. Katarzyna Milewska

ZABUDOWA INDYWIDUALNA AL.3/15

SKALA: 1:25 NR RYSUNKU: M44
DATA: 18 sierpnia 2021 r. NR STRONY:

AL.3/15