



WIDOK

AL.5/48

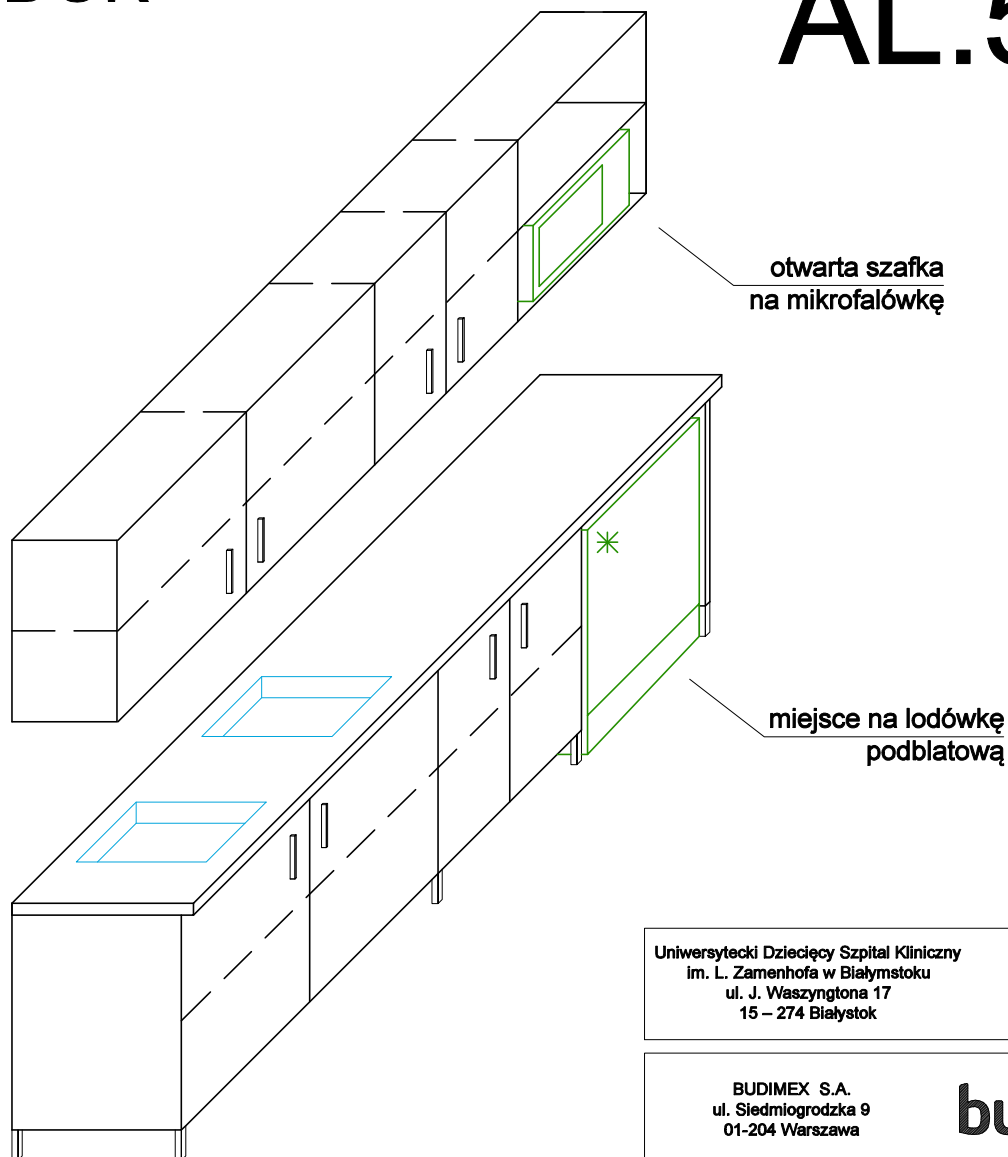


RZUT

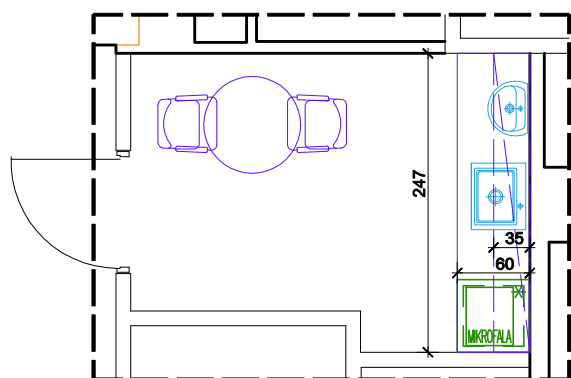

1. Zabudowa meblowa indywidualna z miejscem na zlew i umywalkę wpuszczane w blat, z miejscem na lodówkę podblatową, z szafkami wiszącymi.

2. Pomieszczenie socjalne rodziców: AL.5/48

Uniwersytecki Dziecięcy Szpital Kliniczny
im. L. Zamenhofa w Białymstoku
ul. J. Waszyngtona 17
15-274 Białystok

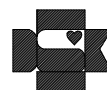

BUDIMEX S.A.
ul. Siedmiogrodzka 9
01-204 Warszawa

budimex

GAD PLAN SPÓŁKA Z O.O.
15-536 BIAŁYSTOK
UL. SŁOWICZA 10
TEL. 506 10 90 94
TEL. 509 34 34 38

G A D
PLAN
SPÓŁKA Z O.O.

PROJEKT

FAZA PROJEKTU: PW
NAZWA: Remont bloków AL, AP, AP*, A1
w budynku UDSK w Białymstoku

ADRES: ul. Waszyngtona 17, 15-274 Białystok
KAT. OBIEKTU: XI
JED. EWID.: Białystok
OBRĘB: Śródmieście 11
NR DZIAŁKI: 1784/29

PROJEKTANCI:
ARCHITEKTURA:

PODPISY:

mgr inż. arch. Maciej Dybacki upr. nr B-PdOKK/75/06/2007

mgr inż. arch. Julita Fiedorczuk upr. nr 5/PDOKK/2014 (sprawdzający)

ZESPÓŁ PROJEKTOWY

mgr inż. arch. Anna Masłowska

mgr inż. arch. Katarzyna Milewska

ZABUDOWA INDYWIDUALNA AL.5/48

SKALA:

1:25

NR RYSUNKU:

M62

DATA:

18 sierpnia 2021 r.

NR STRONY: