



# WIDOK

# AL.3/47

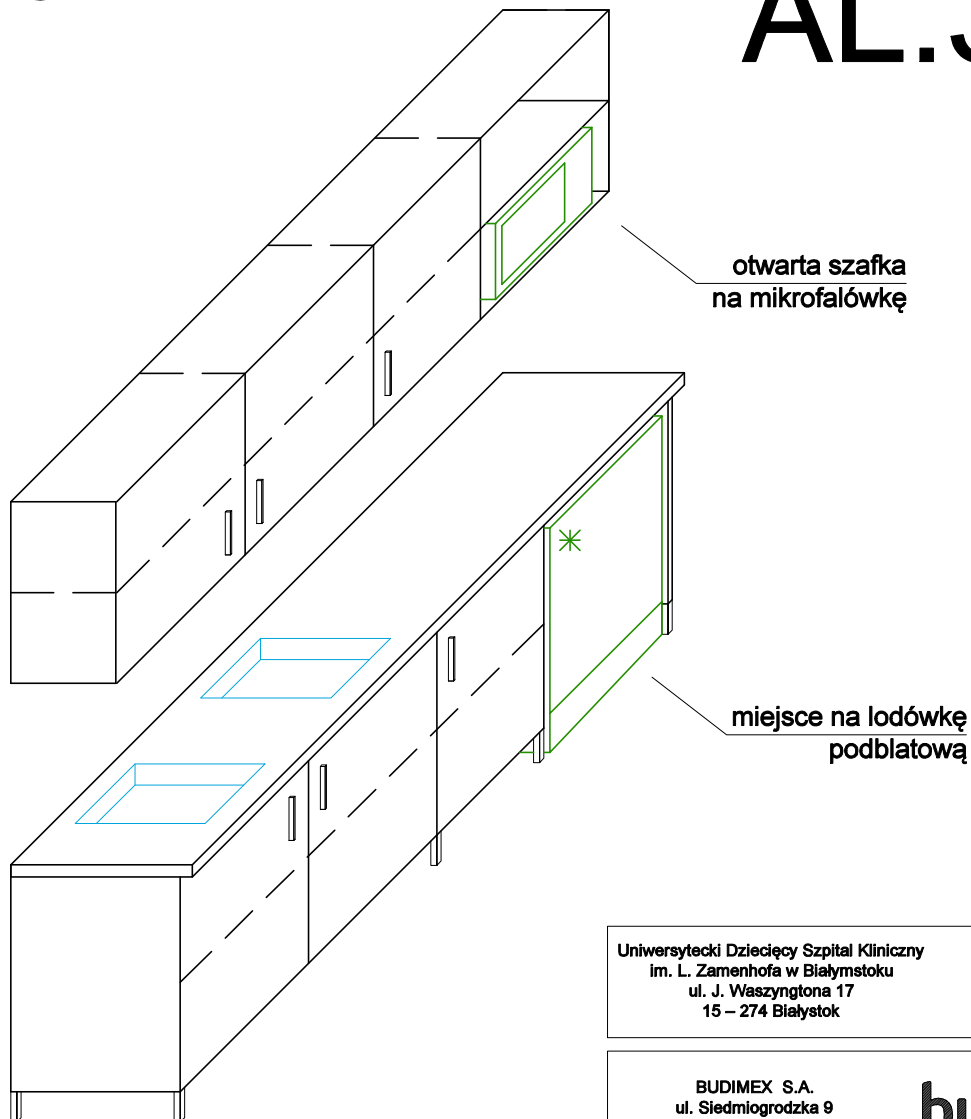


# RZUT

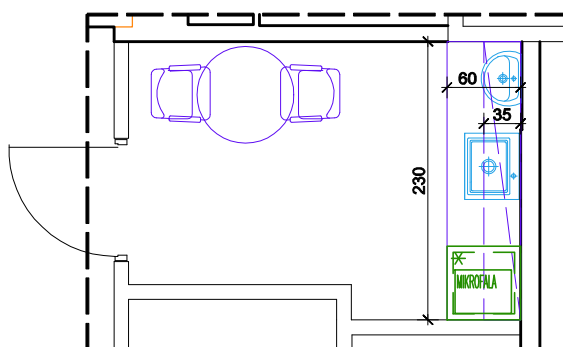

1. Zabudowa meblowa indywidualna z miejscem na zlew i umywalkę wpuszczane w blat, z miejscem na lodówkę podblatową, z szafkami wiszącymi.

2. Pomieszczenie socjalne rodziców: AL.3/47

Uniwersytecki Dziecięcy Szpital Kliniczny  
im. L. Zamenhofs w Białymstoku  
ul. J. Waszyngtona 17  
15-274 Białystok

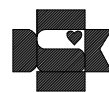

BUDIMEX S.A.  
ul. Siedmiogrodzka 9  
01-204 Warszawa

**budimex**

GAD PLAN SPÓŁKA Z O.O.  
15-536 BIAŁYSTOK  
UL. SŁOWICZA 10  
TEL. 506 10 90 94  
TEL. 509 34 34 38

**G A D**  
**PLAN**  
SPÓŁKA Z O.O.

## PROJEKT

FAZA PROJEKTU: PW  
NAZWA: Remont bloków AL, AP, AP\*, A1  
w budynku UDSK w Białymstoku

ADRES: ul. Waszyngtona 17, 15-274 Białystok  
KAT. OBIEKTU: XI  
JED. EWID.: Białystok  
OBREB: Śródmieście 11  
NR DZIAŁKI: 1784/29

PROJEKTANCI:  
ARCHITEKTURA:

PODPISY:

mgr inż. arch. Maciej Dybacki upr. nr B-PdOKK/75/06/2007  
mgr inż. arch. Julita Fiedorczuk upr. nr 5/PDOKK/2014 (sprawdzający)

ZESPÓŁ PROJEKTOWY

mgr inż. arch. Anna Masłowska  
mgr inż. arch. Katarzyna Milewska

## ZABUDOWA INDYWIDUALNA AL.3/47

SKALA:

1:25

NR RYSUNKU:

M48

DATA:

18 sierpnia 2021 r.

NR STRONY: