



WIDOK

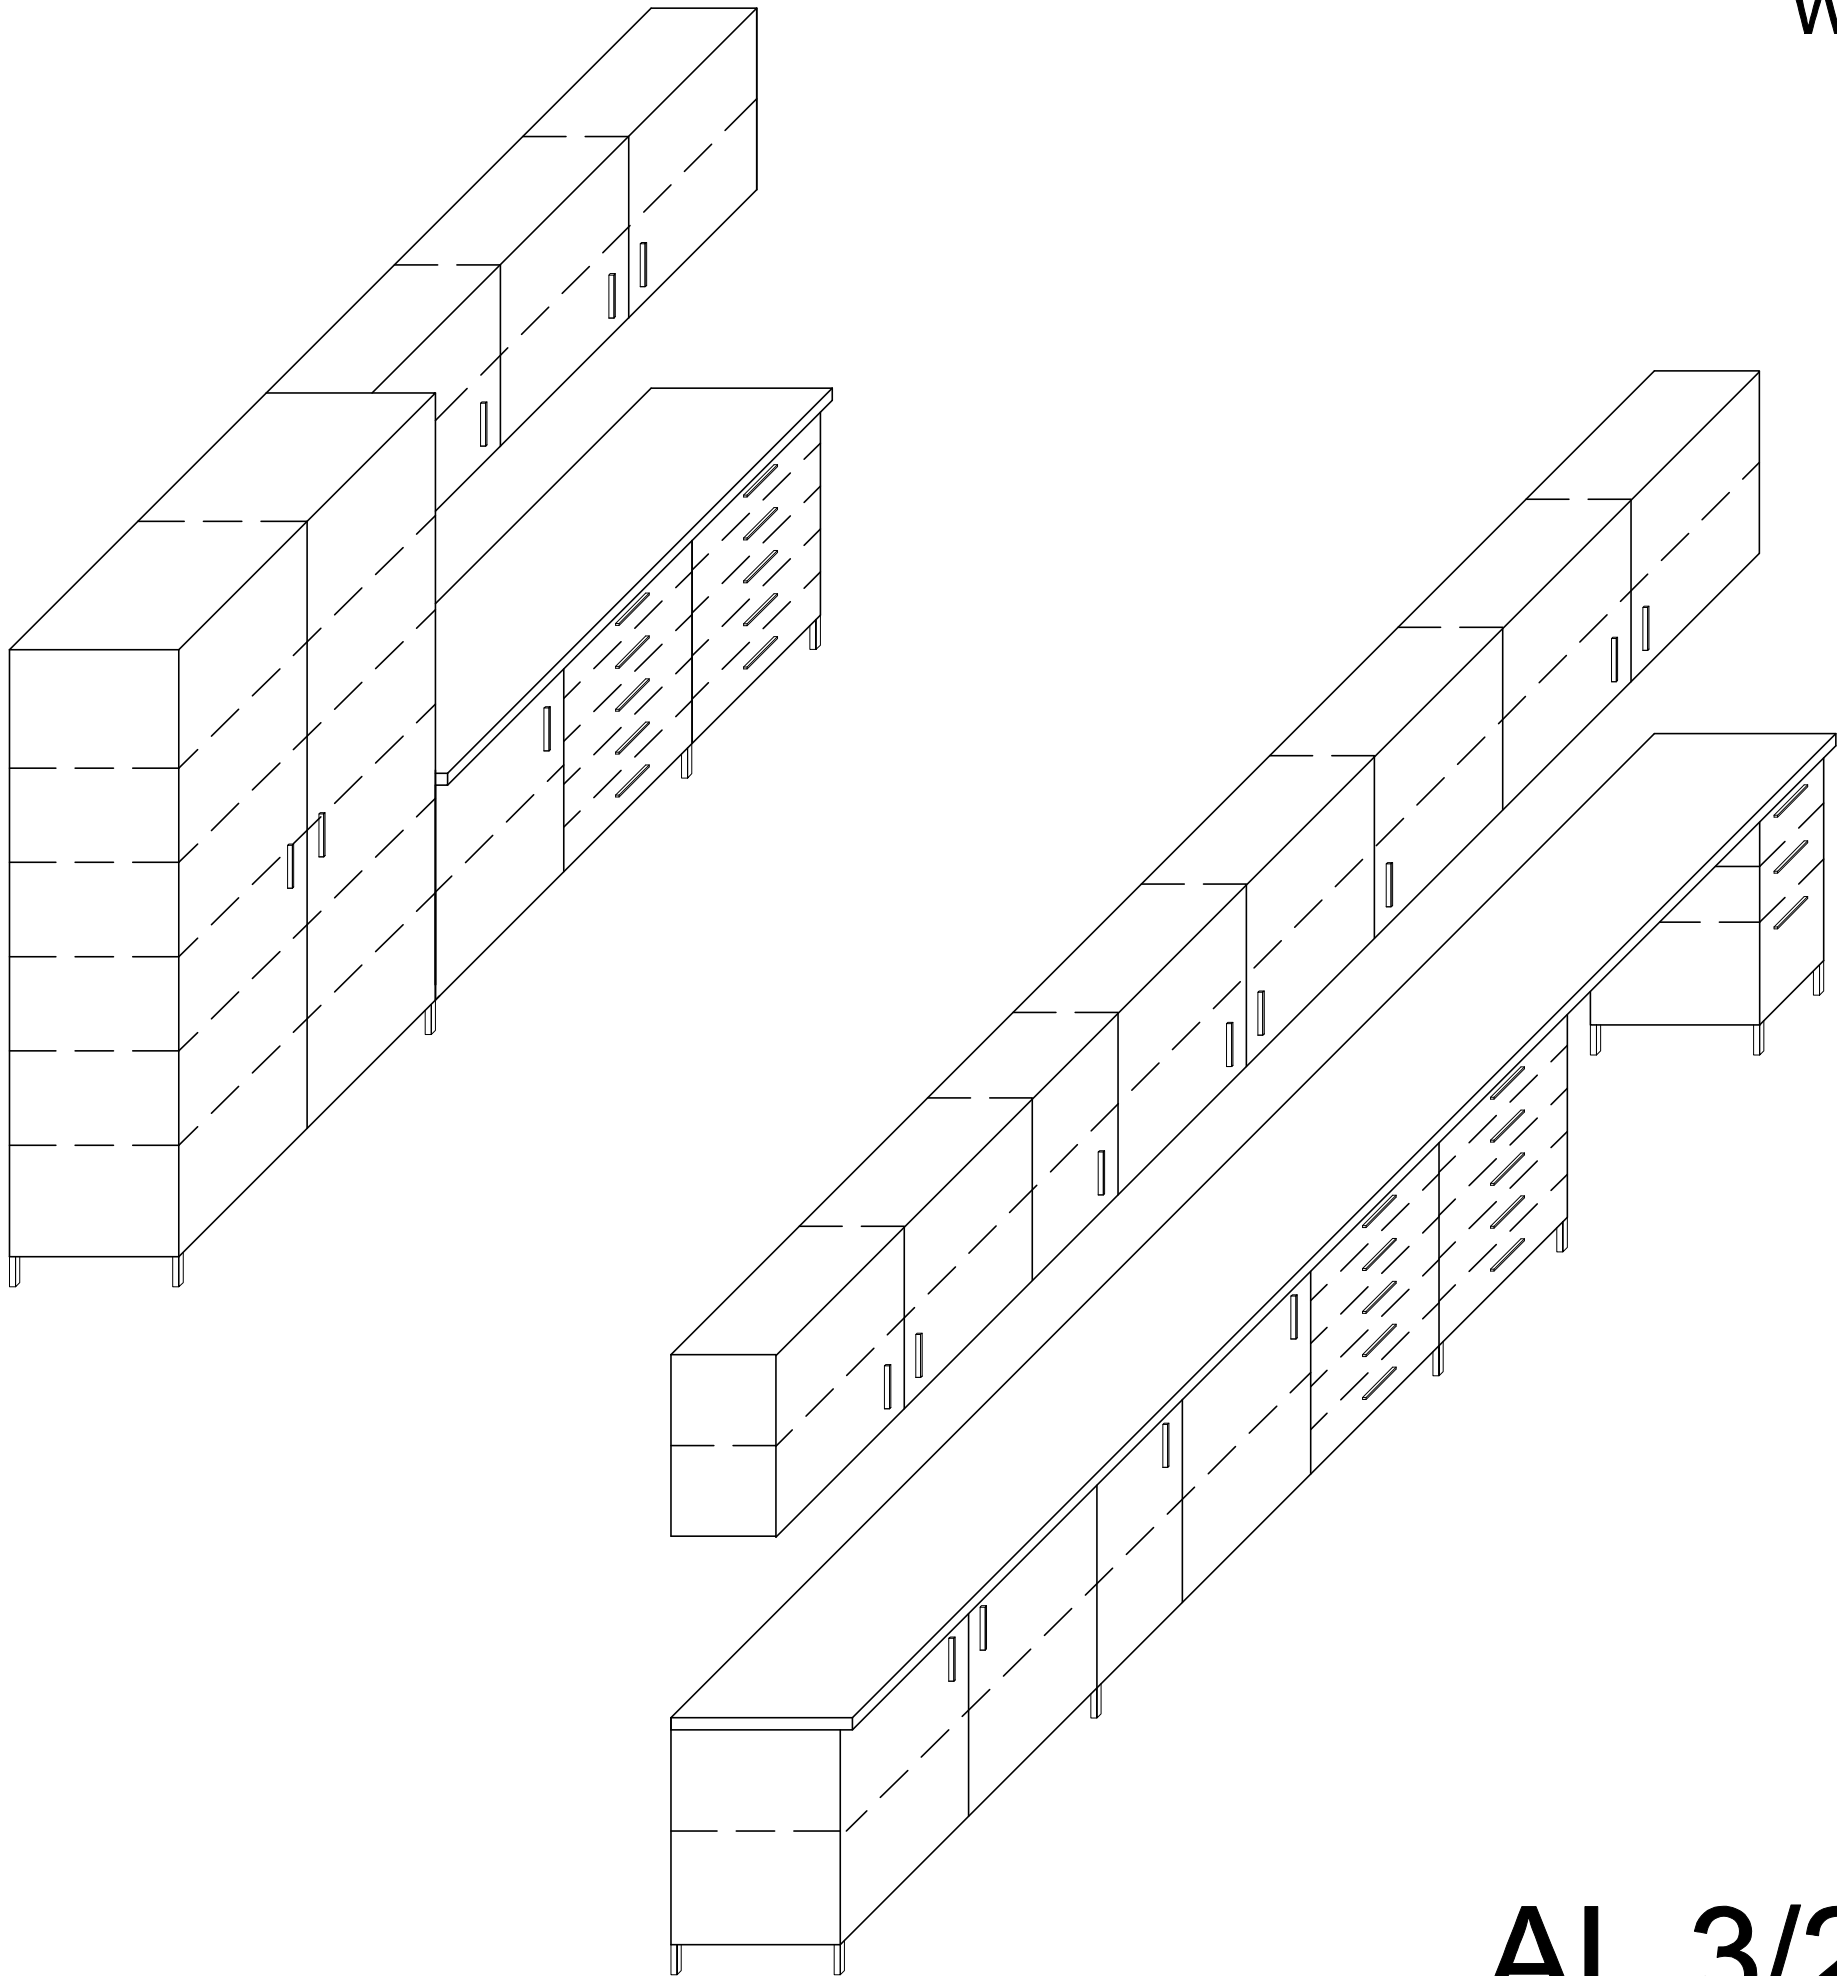

AL.3/29

RZUT

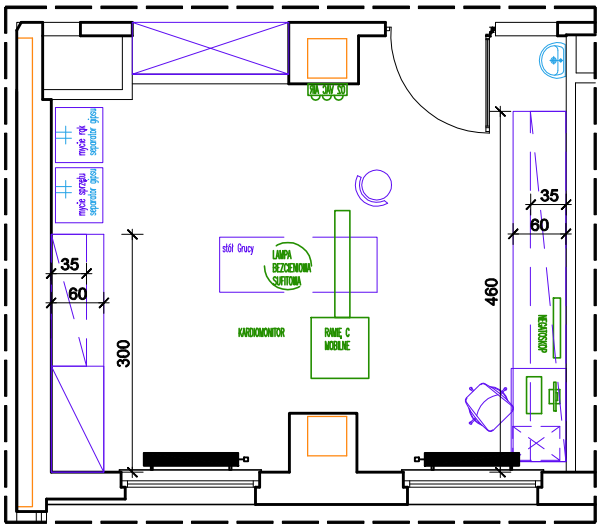

1. Zabudowa meblowa indywidualna z miejscem na biurko, z szafkami wiszącymi. Opcjonalnie przewidzieć montaż zamków meblowych wg dyspozycji użytkownika.

2. Gipsownia: AL.3/29

Uniwersytecki Dziecięcy Szpital Kliniczny
Im. L. Zamenhofs w Białymstoku
ul. J. Waszyngtona 17
15 – 274 Białystok

BUDIMEX S.A.
ul. Siedmiogrodzka 9
01-204 Warszawa

CAD PLAN SPÓŁKA Z O.O.
15-536 BIAŁYSTOK
UL. SŁOWICZA 10
TEL. 506 10 90 94
TEL. 509 34 34 38

PROJEKT

FAZA PROJEKTU:	PW
NAZWA:	Remont bloków AL, AP, AP*, A1 w budynku UDSK w Białymstoku
ADRES:	ul. Waszyngtona 17, 15-274 Białystok
KAT. OBIEKTU:	XI
JED. EWID.:	Białystok
OBREB:	Śródmieście 11
NR DZIAŁKI:	1784/29

PROJEKTANCI:	PODPISY:
ARCHITEKTURA:	
mgr inż. arch. Maciej Dybacki upr. nr BI-PdOKK/75/06/2007	
mgr inż. arch. Julita Fiedorczuk upr. nr 5/PDOKK/2014 (sprawdzający)	
ZESPÓŁ PROJEKTOWY	
mgr inż. arch. Anna Masłowska	
mgr inż. arch. Katarzyna Milewska	

ZABUDOWA INDYWIDUALNA AL.3/29	
SKALA:	NR RYSUNKU:
1:25	M45
DATA:	NR STRONY:
18 sierpnia 2021 r.	