



WIDOK

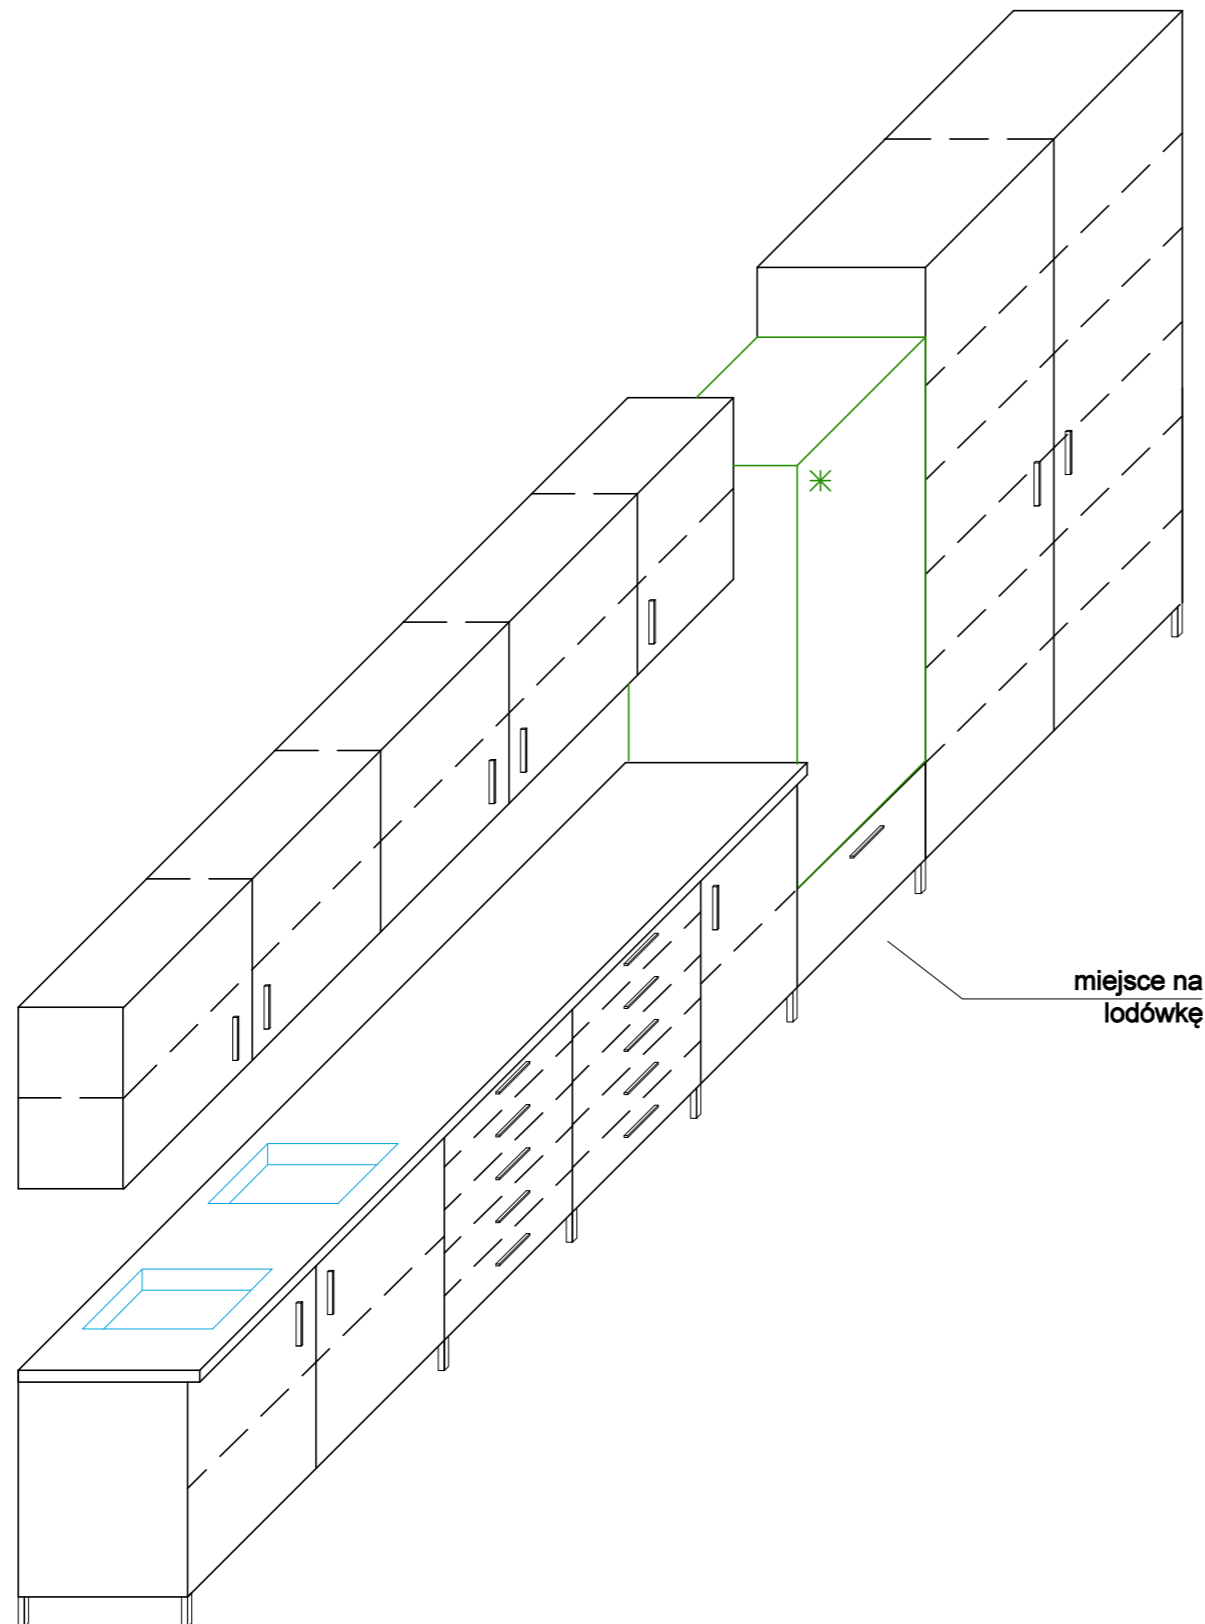

AL.0/42

RZUT

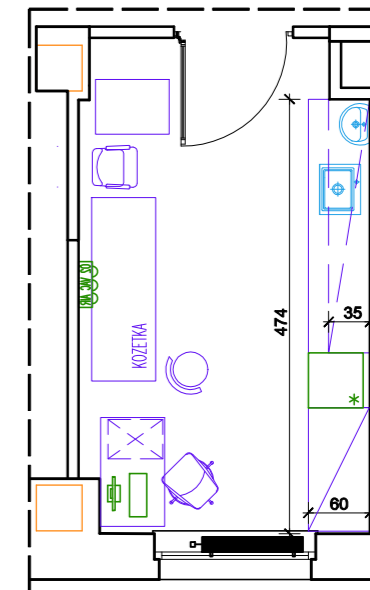

1. Zabudowa meblowa indywidualna z miejscem na zlew i umywalkę wpuszczane w blat, z miejscem na łóżkówkę, z szafkami wiszącymi. Opcjonalnie przewidzieć montaż zamków meblowych wg dyspozycji użytkownika.

2. Gabinet zabiegowy: AL.0/42

Uniwersytecki Dziecięcy Szpital Kliniczny
im. L. Zamenhofa w Białymstoku
ul. J. Waszyngtona 17
15 – 274 Białystok



BUDIMEX S.A.
ul. Siedmiogrodzka 9
01-204 Warszawa

budimex

CAD PLAN SPÓŁKA Z O.O.
15-536 BIAŁYSTOK
UL. SŁOWICZA 10
TEL. 506 10 90 94
TEL. 509 34 34 38

C A D
P L A N
S P Ó Ł K A Z O . O .

PROJEKT

FAZA PROJEKTU: PW
NAZWA: Remont bloków AL, AP, AP*, A1
w budynku UDSK w Białymstoku

ADRES: ul. Waszyngtona 17, 15-274 Białystok
KAT. OBIEKTU: XI
JED. EWID.: Białystok
OBREB: Śródmieście 11
NR DZIAŁKI: 1784/29

PROJEKTANCI:
ARCHITEKTURA: _____ PODPISY:
mgr inż. arch. Maciej Dybacki upr. nr BI-PdOKK/75/08/2007
mgr inż. arch. Julita Fiedorczuk upr. nr 5/PDOKK/2014 (sprawdzający)

ZESPÓŁ PROJEKTOWY
mgr inż. arch. Anna Masłowska
mgr inż. arch. Katarzyna Milewska

ZABUDOWA INDYWIDUALNA AL.0/42

SKALA:	NR RYSUNKU:
1:25	M11
DATA:	NR STRONY:
18 sierpnia 2021 r.	