


WIDOK

AL.5/02

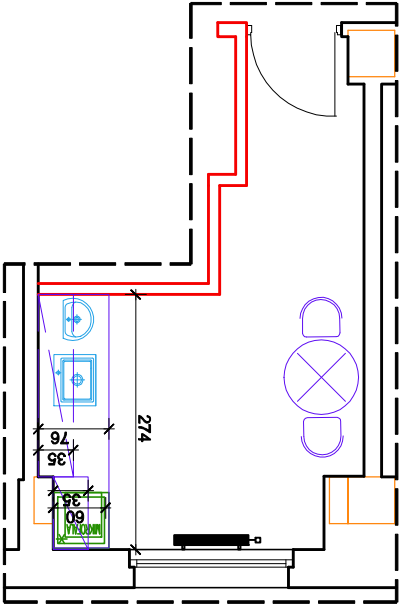

RZUT

1. Zabudowa meblowa indywidualna z miejscem na zlew i umywalkę wpuszczane w blat, z miejscem na lodówkę podblatową, z szafkami wiszącymi.
2. Pomieszczenie socjalne pracowników: AL.5/02

Uniwersytecki Dziecięcy Szpital Kliniczny
Im. L. Zamenhofa w Białymstoku
ul. J. Waszyngtona 17
15 – 274 Białystok

BUDIMEX S.A.
ul. Siedmiogrodzka 9
01-204 Warszawa

GAB PLAN Spółka z o.o.
15-536 Białystok
ul. Skowicza 10
TEL. 506 10 90 94
TEL. 509 34 34 38

PROJEKT

FAZA PROJEKTU: PW
Remont bloków AL, AP, AP*, A1
w budynku UDSK w Białymstoku

ADRES:
ul. Waszyngtona 17, 15-274 Białystok
XI
JED. EWID.: Białystok
OBRĘB: Śródmieście 11
NR DZIAŁKI: 1784/29

PROJEKTANCI:
ARCHITECTURA:
mgr inż. arch. Maciej Dybański upr. nr B-PDOKK/75/08/2007
mgr inż. arch. Jolita Fiedorczuk upr. nr 5/PDOKK/2014 (sprawdzający)
ZESPÓŁ PROJEKTOWY
mgr inż. arch. Anna Masłowska
mgr inż. arch. Katarzyna Milewska

ZABUDOWA INDYWIDUALNA AL.5/02

SKALA: 1:25

NR STRONY: M58

DATA: 18 sierpnia 2021 r.