



WIDOK

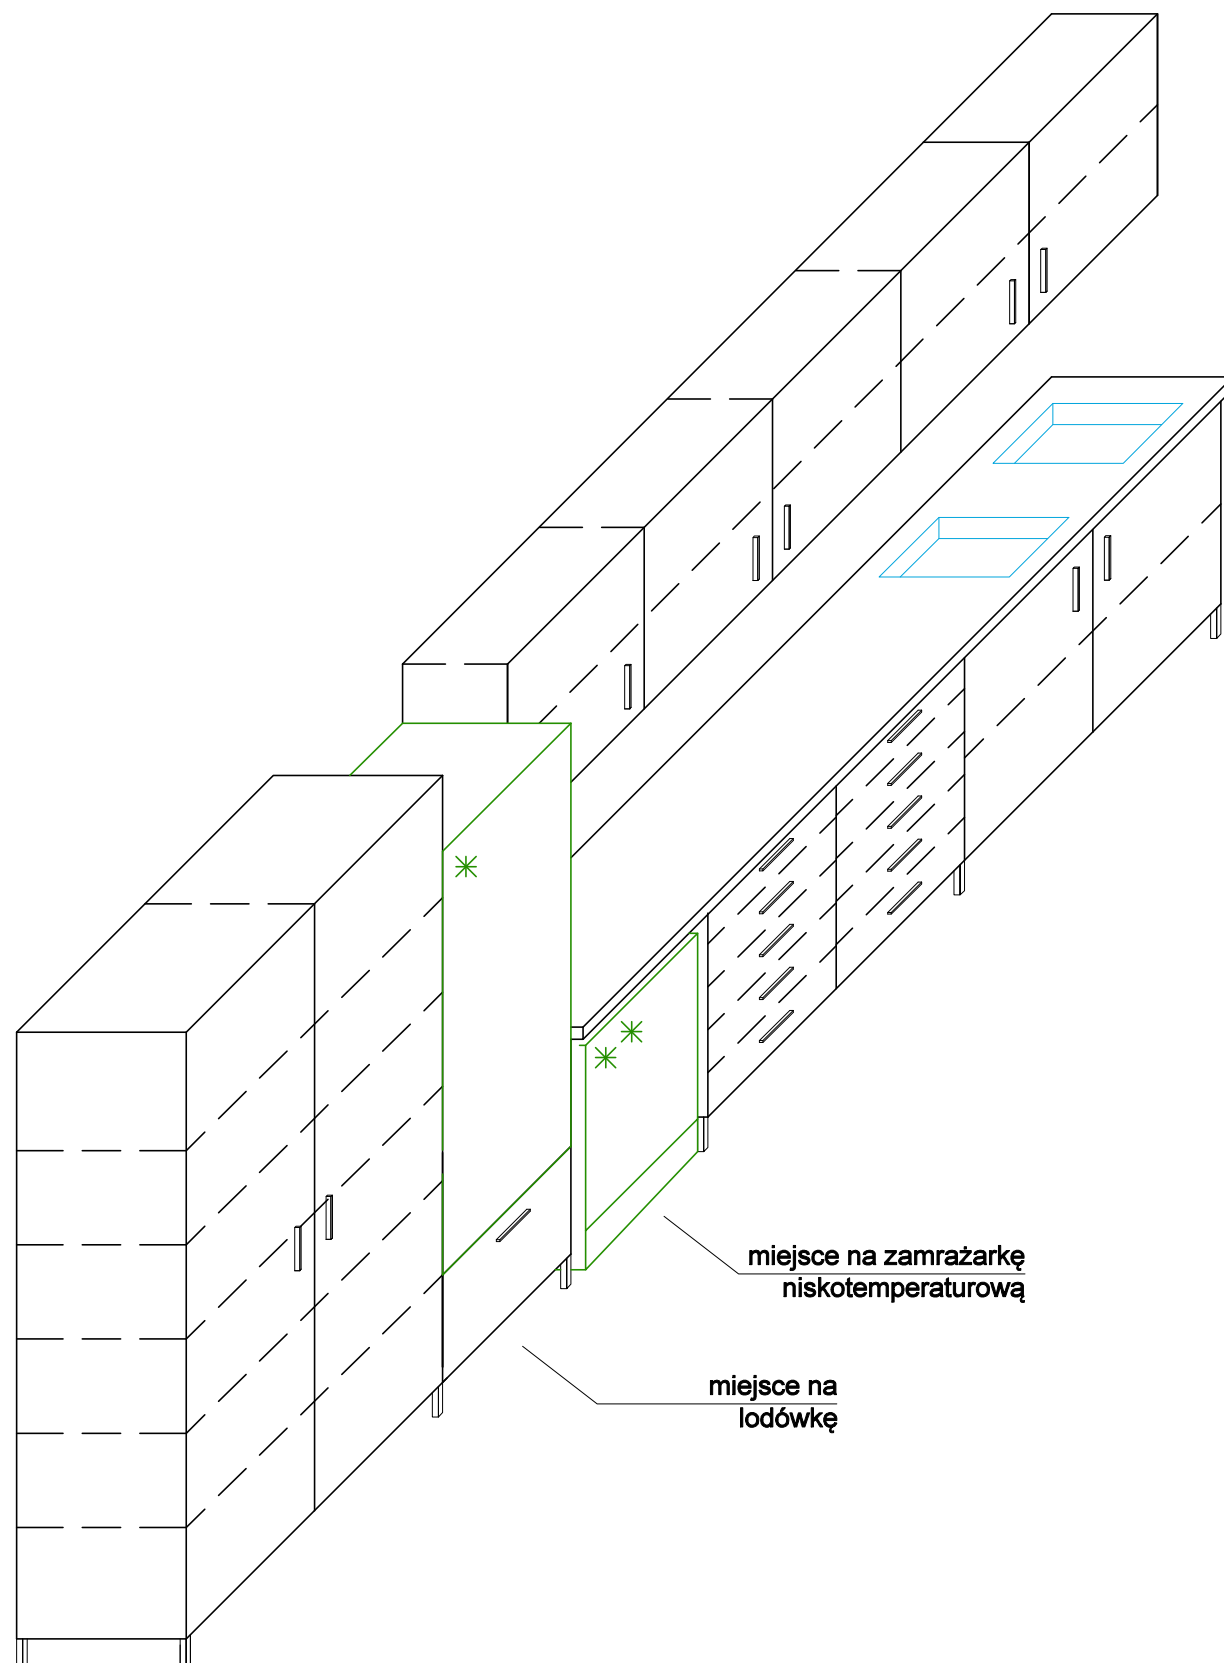

AL.6/12

RZUT

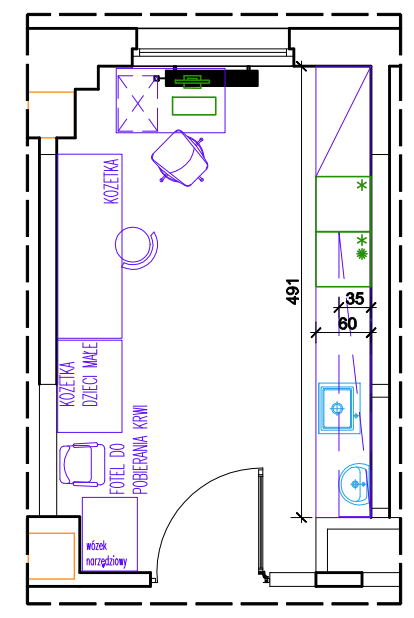

1. Zabudowa meblowa indywidualna z miejscem na zlew i umywalkę wpuszczane w blat, z miejscem na lodówkę i biurko, z szafkami wiszącymi. Opcjonalnie przewidzieć montaż zamków meblowych wg dyspozycji użytkownika.

2. Gabinet zabiegowy: AL.6/12.

Uniwersytecki Dziecięcy Szpital Kliniczny
Im. L. Zamenhofs w Białymstoku
ul. J. Waszyngtona 17
15 – 274 Białystok

BUDIMEX S.A.
ul. Siedmiogrodzka 9
01-204 Warszawa

CAD PLAN SPÓŁKA Z O.O.
15-536 BIAŁYSTOK
UL. SŁOWICZA 10
TEL. 506 10 90 94
TEL. 509 34 34 38

PROJEKT

FAZA PROJEKTU:
NAZWA:

PW
Remont bloków AL, AP, AP*, A1
w budynku UDSK w Białymstoku

ADRES:
KAT. OBIEKTU:
JED. EWID.:
OBREB:
NR DZIAŁKI:

ul. Waszyngtona 17, 15-274 Białystok
XI
Białystok
Śródmieście 11
1784/29

PROJEKTANCI:
ARCHITEKTURA:

mgr inż. arch. Maciej Dybacki upr. nr B-PdOKK/75/06/2007
mgr inż. arch. Julita Fiedorczuk upr. nr 5/PDOKK/2014 (sprawdzający)

PODPISY:

ZESPÓŁ PROJEKTOWY
mgr inż. arch. Anna Masłowska
mgr inż. arch. Katarzyna Milewska

ZABUDOWA INDYWIDUALNA AL.6/12

SKALA:

1:25

NR RYSUNKU:

M75

DATA:

18 sierpnia 2021 r.

NR STRONY: