


## Przekrój normalny A—A

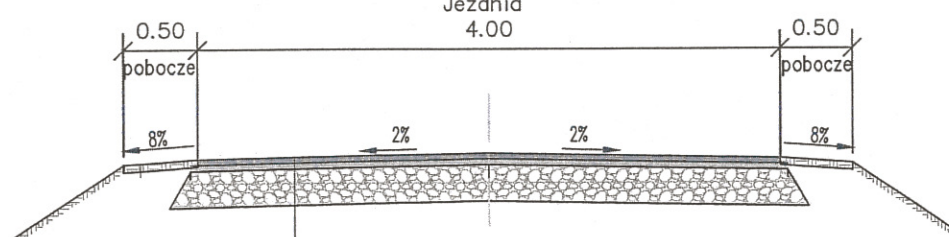

Nawierzchnia asfaltowa (w-wa ścieralna) dla KR3 gr. 4cm  
 Nawierzchnia asfaltowa (w-wa wiążąca) dla KR3 gr. 4cm  
 Podbudowa z kruszywa łamanego 0-31,5 gr. 25 cm

Obiekt:

Remont drogi w m. Zduny ul. Polna

Rysunek:

Przekroje normalne

NR 3

	IMIE, I NAZWISKO	NR UPRAW.	DATA	PODPIS
Projektował	Wiktor Piętka	230/66	2020	
Opracował	mgr inż. Katarzyna Politowicz		2020	
BRANŻA Drogowa	STADIUM bud./wyk.	ROK OPRACOWANIA 2020	NR UMOWY	SKALA 1:50