

Politechnika Rzeszowska
Dział Zamówień Publicznych
Al. Powstańców Warszawy 12
35-959 Rzeszów
.....
[nazwa zamawiającego, adres]

WYKONAWCY

ubiegający się o zamówienie

Dotyczy: postępowania o udzielenie zamówienia publicznego:

Nazwa zamówienia: Budowa Parku Naukowo-Badawczego dla Katedry
Infrastruktury i Gospodarki Wodnej Wydziału Budownictwa,
Inżynierii Środowiska i Architektury - ETAP 1.

Numer referencyjny: NA/P/210/2023

WYJAŚNIENIA TREŚCI SWZ

Zamawiający, działając na podstawie art. 284 ust. 6 ustawy z dnia 11 września 2019 r. Prawo zamówień publicznych (t.j. Dz. U. z 2023r. poz. 1605), udostępnia poniżej treść zapytań do Specyfikacji Warunków Zamówienia (zwanej dalej "SWZ") wraz z wyjaśnieniami:

Pytanie nr 1

Prosimy o uzupełnienie dokumentacji o rysunek K8-4 - maskownice kontenera na rośliny bluszczowate.

Stanowisko (wyjaśnienie) Zamawiającego:

W załączeniu rysunek K8-4 - maskownice kontenera na rośliny bluszczowate.


Zamawiający

Z-ca Kierownika
Działu Zamówień Publicznych

mgr Jarosław Deląg

Rys. K8-4. MASKOWNICA KONTENERA NA ROŚLINY BLUSZCZOWATE - ROZMIESZCZENIE PRZĘSEŁ

skala 1:50

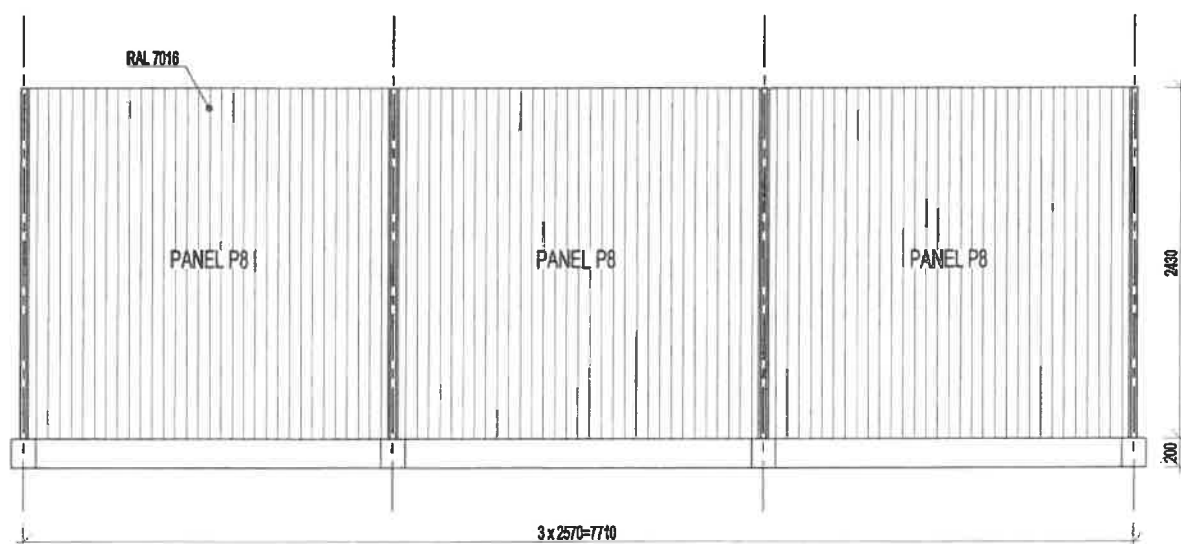

UWAGI:

1. Słupki pośrednie maskownicy ustabilizować poprzez sztywne zamocowanie do rygla dachu kontenera.

Projektował:	mgr inż. Marcin OSTROWSKI	upr. nr: PDK/0040/PWOK/14	<i>Ostrowski</i>	 WIK K. WRÓBEL i W. KUBISZYN 35-083 Rzeszów ul. Sałatyńska 7 tel./fax 17 87-13-612 603-587-200; 695-620-740	
Opracowała:	inż. Klaudia SZEREMETA		<i>Szeremeta</i>		
Sprawdziła:	dr inż. Krystyna WRÓBEL	B-314/89	<i>Wróbel</i>		
Investor:	Politechnika Rzeszowska im. Ignacego Łukasiewicza 35-959 Rzeszów, Al. Powstańców Warszawy 12				
Adres obiektu:	Rzeszów, Al. Powstańców Warszawy, dz. nr 1775/97, 1775/57; obr. 207			Skala: 1:50	Data: 2023.03.
Zadanie:	PROJEKT WYKONAWCZY PARKU NAUKOWO-BADAWCZEGO DLA KATEDRY INFRASTRUKTURY I GOSPODARKI WODNEJ WYDZIAŁU BUDOWNICTWA INŻYNIERII ŚRODOWISKA I ARCHITEKTURY POLITECHNIKI RZESZOWSKIEJ			Branża: K	Nr rys: K8-4.
Treść rysunku:	MASKOWNICA KONTENERA NA ROŚLINY BLUSZCZOWATE - ROZMIESZCZENIE PRZĘSEŁ				