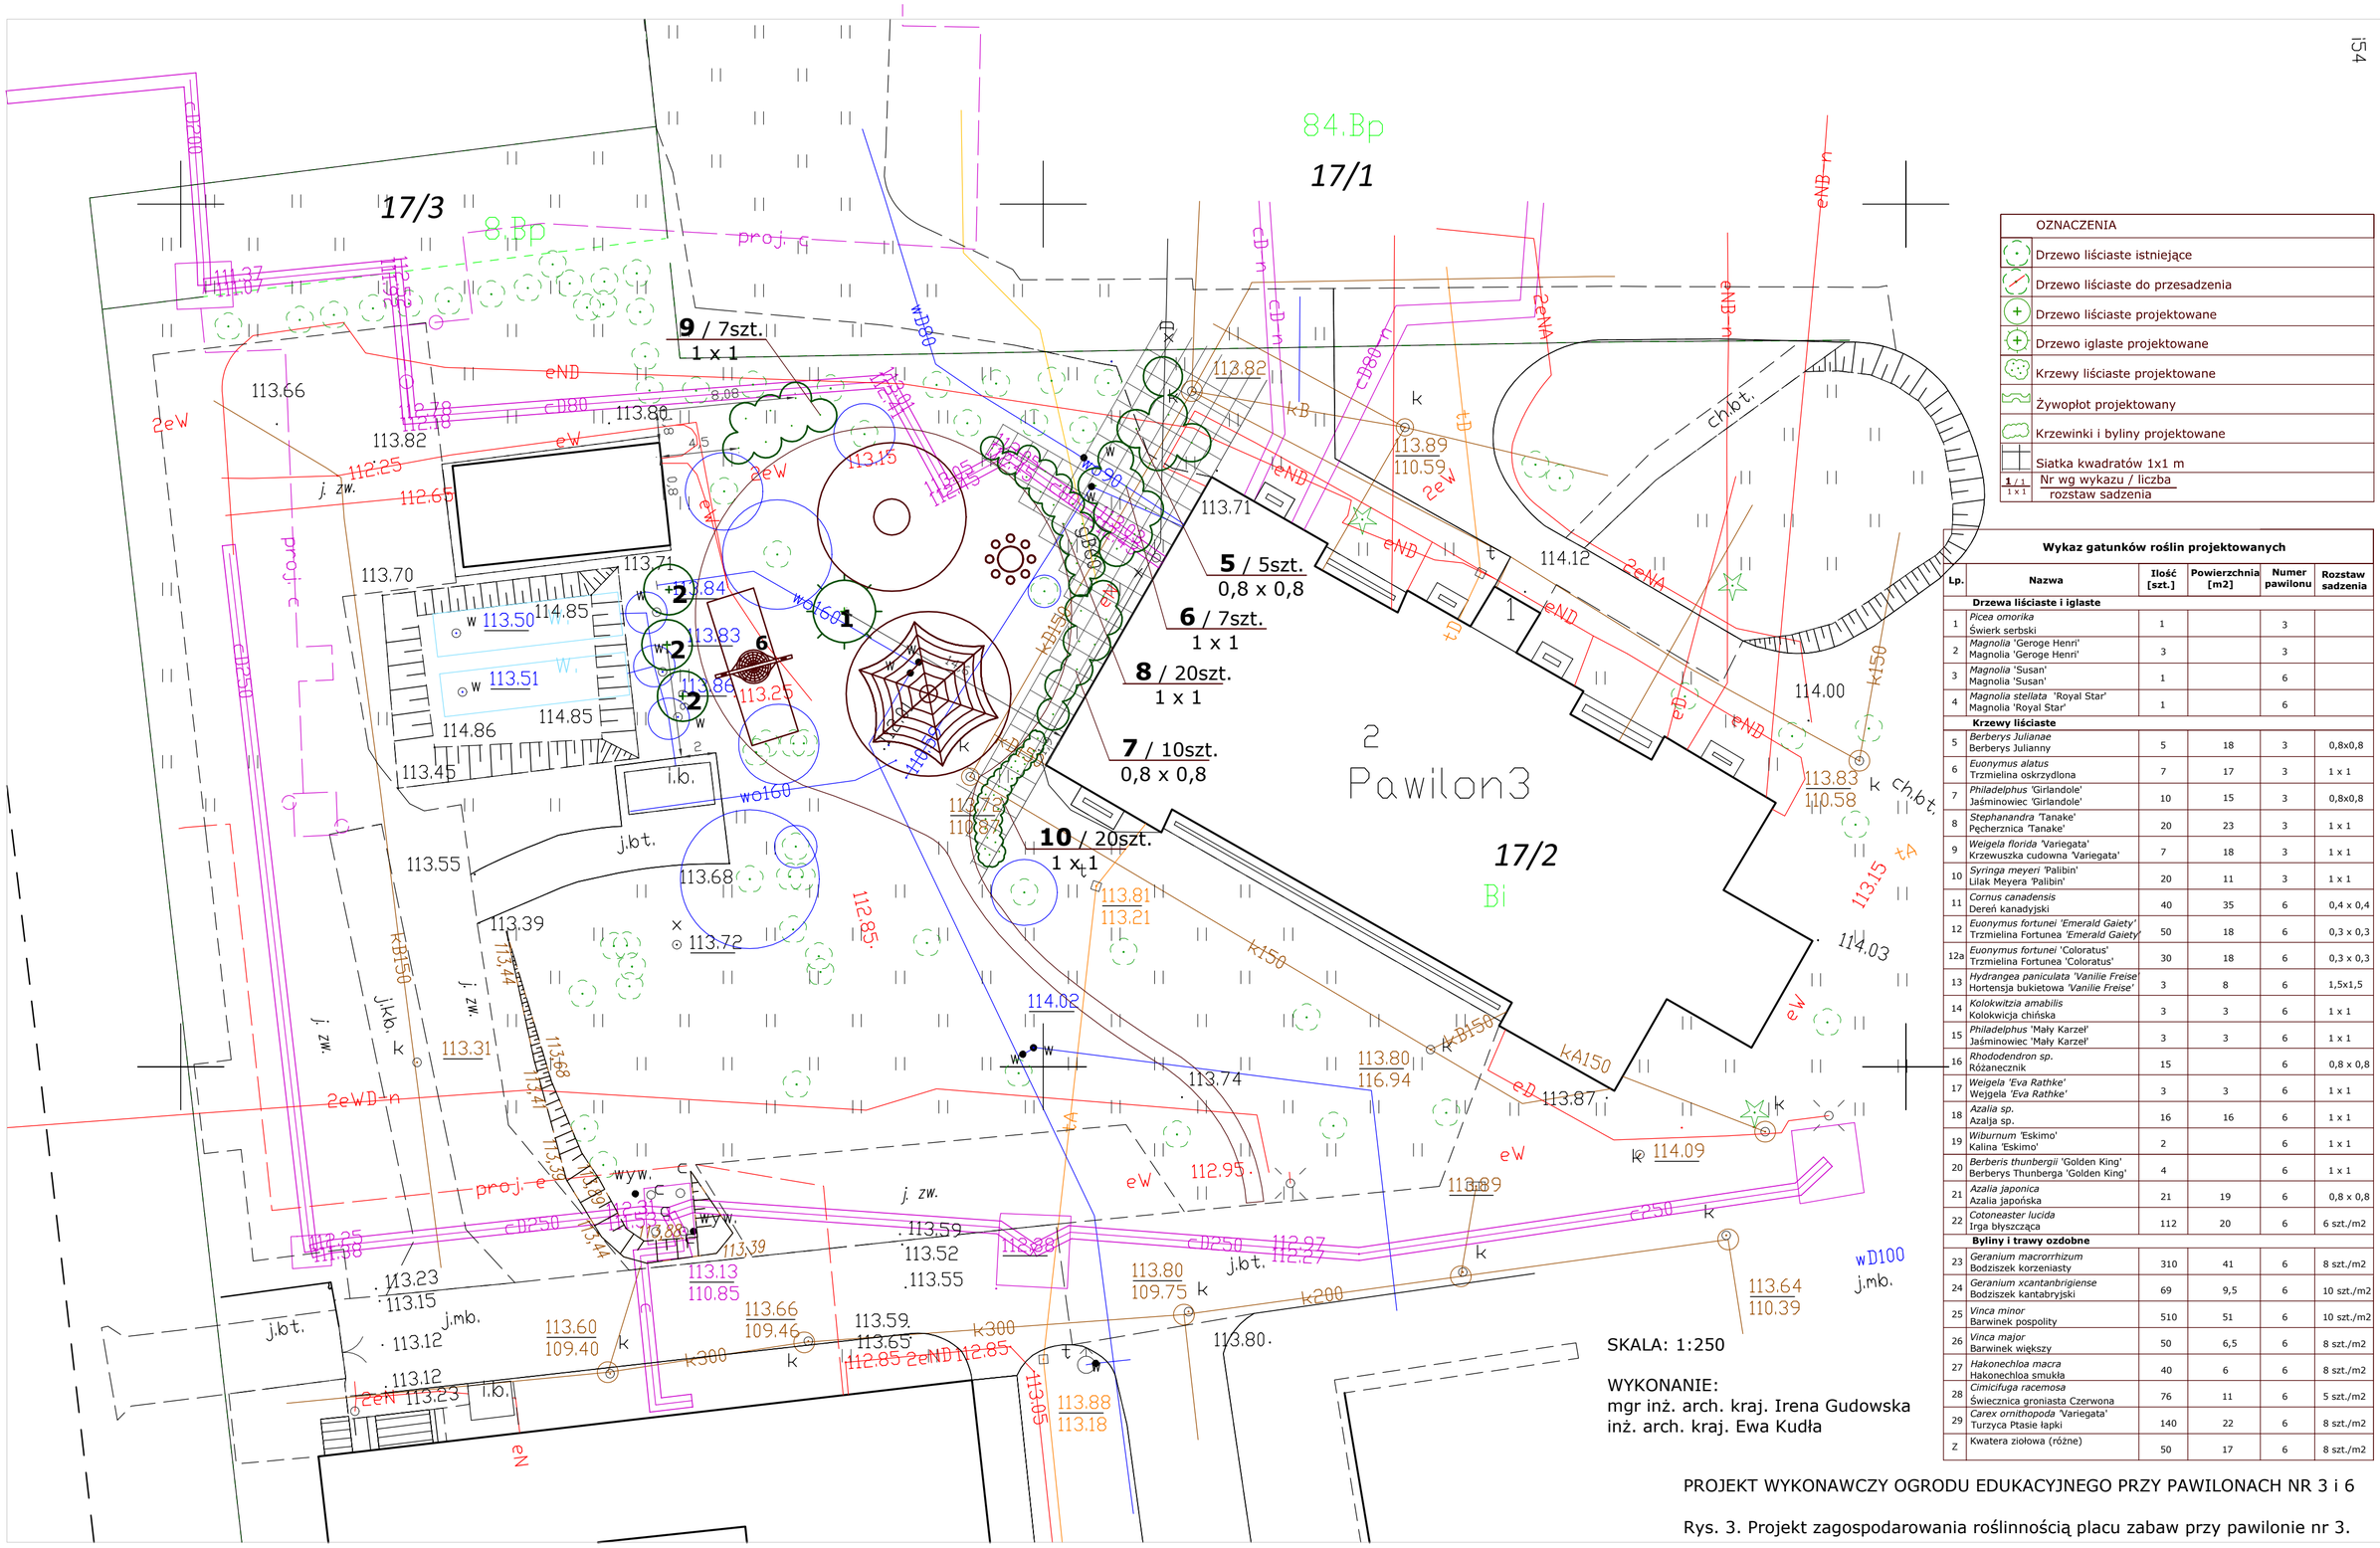

OZNACZENIA	
	Drzewo liściaste istniejące
	Drzewo liściaste do przesadzenia
	Drzewo liściaste projektowane
	Drzewo iglaste projektowane
	Krzewy liściaste projektowane
	Żywopłot projektowany
	Krzewinki i byliny projektowane
	Siatka kwadratów 1x1 m
1 / 1 1 x 1	Nr wg wykazu / liczba rozstaw sadzenia

Wykaz gatunków roślin projektowanych

Lp.	Nazwa	Ilość [szt.]	Powierzchnia [m2]	Numer pawilonu	Rozstaw sadzenia
	Drzewa liściaste i iglaste				
1	*Picea omorika* Świerk serbski	1		3	
2	*Magnolia* 'Geroge Henri' Magnolia 'Geroge Henri'	3		3	
3	*Magnolia* 'Susan' Magnolia 'Susan'	1		6	
4	*Magnolia stellata* 'Royal Star' Magnolia 'Royal Star'	1		6	
	Krzewy liściaste				
5	*Berberys Julianae* Berberys Julianny	5	18	3	0,8x0,8
6	*Euonymus alatus* Trzmielina oskrzydlona	7	17	3	1 x 1
7	*Philadelphus* 'Girlandole' Jaśminowiec 'Girlandole'	10	15	3	0,8x0,8
8	*Stephanandra* 'Tanake' Pęcherznica 'Tanake'	20	23	3	1 x 1
9	*Weigela florida* 'Variegata' Krzewuszka cudowna 'Variegata'	7	18	3	1 x 1
10	*Syringa meyeri* 'Palibin' Lilak Meyera 'Palibin'	20	11	3	1 x 1
11	*Cornus canadensis* Dereń kanadyjski	40	35	6	0,4 x 0,4
12	*Euonymus fortunei 'Emerald Gaiety'* Trzmielina Fortunea *'Emerald Gaiety'*	50	18	6	0,3 x 0,3
12a	*Euonymus fortunei* 'Coloratus' Trzmielina Fortunea 'Coloratus'	30	18	6	0,3 x 0,3
13	*Hydrangea paniculata 'Vanilie Freise* Hortensja bukietowa *'Vanilie Freise'*	3	8	6	1,5x1,5
14	*Kolokwitzia amabilis* Kolokwicja chińska	3	3	6	1 x 1
15	*Philadelphus* 'Mały Karzeł' Jaśminowiec 'Mały Karzeł'	3	3	6	1 x 1
16	*Rhododendron sp.* Różanecznik	15		6	0,8 x 0,8
17	*Weigela 'Eva Rathke'* Wejgela *'Eva Rathke'*	3	3	6	1 x 1
18	*Azalia sp.* Azalia sp.	16	16	6	1 x 1
19	*Wiburnum* 'Eskimo' Kalina 'Eskimo'	2		6	1 x 1
20	*Berberis thunbergii* 'Golden King' Berberys Thunberga 'Golden King'	4		6	1 x 1
21	*Azalia japonica* Azalia japońska	21	19	6	0,8 x 0,8
22	*Cotoneaster lucida* Irga błyszcząca	112	20	6	6 szt./m2
	Byliny i trawy ozdobne				
23	*Geranium macrorrhizum* Bodziszek korzeniasty	310	41	6	8 szt./m2
24	*Geranium xcantanbrigiense* Bodziszek kantabryjski	69	9,5	6	10 szt./m2
25	*Vinca minor* Barwinek pospolity	510	51	6	10 szt./m2
26	*Vinca major* Barwinek większy	50	6,5	6	8 szt./m2
27	*Hakonechloa macra* Hakonechloa smukła	40	6	6	8 szt./m2
28	*Cimicifuga racemosa* Świecznica groniasta Czerwona	76	11	6	5 szt./m2
29	*Carex ornithopoda* 'Variegata' Turzyca Ptasie łapki	140	22	6	8 szt./m2
Z	Kwatera ziołowa (różne)	50	17	6	8 szt./m2

SKALA: 1:250

WYKONANIE:
mgr inż. arch. kraj. Irena Gudowska
inż. arch. kraj. Ewa Kudła

PROJEKT WYKONAWCZY OGRODU EDUKACYJNEGO PRZY PAWILONACH NR 3 i 6

Rys. 3. Projekt zagospodarowania roślinnością placu zabaw przy pawilonie nr 3.