


PRZEKRÓJ POPRZECZNY

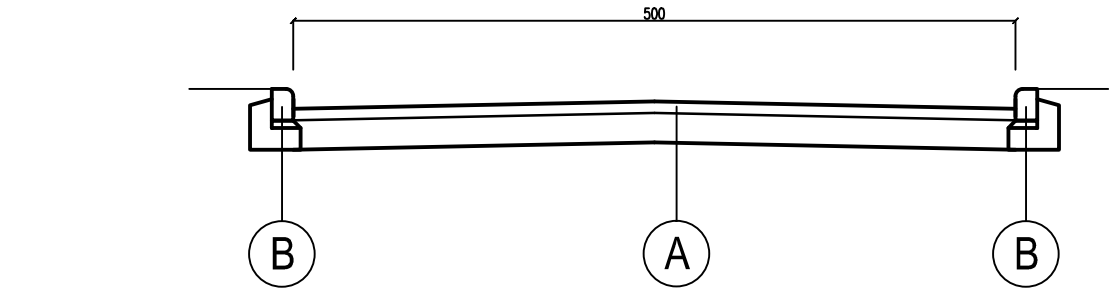

A - Nawierzchnia CWZ

- Warstwa ścieralna z betonu asfaltowego AC11S 50/70 grub. 5cm
- istniejąca konstrukcja drogi

B - ist. krawężnik

LEGENDA:

- numer działki
- granica działek
- nawierzchnia z betonu asfaltowego

INVESTPOL NADZÓR & PROJEKTOWANIE JAROSŁAW JAROS

Nazwa i adres obiektu:	Przebudowa ulicy M. Kopernika, Mickiewicza, Rybackiej wraz ze skrzyżowaniami z ul. Bohaterów Warszawy i Gryfa Pomorskiego w m. Międzyzdroje			
Obiekt:	ul. M. Kopernika, Mickiewicza, Rybackiej,			Skala: 1:500
Tytuł rysunku:	Plan sytuacyjny			Nr rys. 1
Projektował:	mgr inż. Jarosław Jaros	Nr uprawnień: ZAP/0189/PBD/15	Specjalność: drogowa	Podpis: Data: 04.2025
				Plik: