R0.3b (Rozdzielnica w całości realizowana w etapie 2.3)

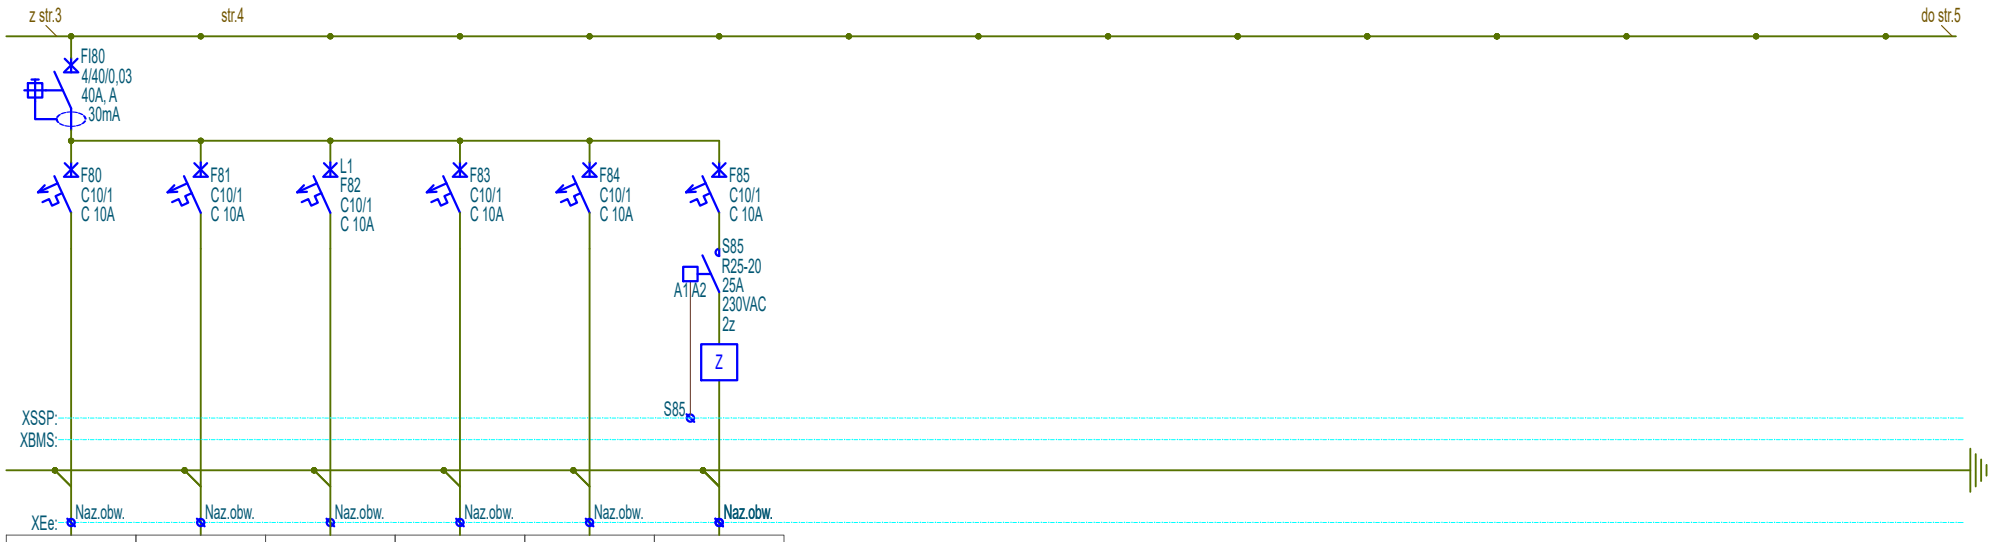

F80	F81	F82	F83	F84	F85
Rezerwa	Sieć strukturalna	Instalacja przyzywowa i instalacje bezpieczeństwa	Rezerwa	Rezerwa	Elektrotrzymacze
	N2XH	N2XH			N2XH
	3x1,5mm²	3x1,5mm²			3x1,5mm²
	0,20kW	0,12kW			0,10kW

PAS PROJEKT

PAS PROJEKT SPÓŁKA Z O.O.
ul. Plantowa 5;
05-830 Nadarzyn
TEL. (022) 739-90-25
www.pasprojekt.com

			Imię i Nazwisko	Nr upr.	Podpis	Stadium
Inwestor	Biblioteka Narodowa al. Niepodległości 213; 02-086 Warszawa	Projektował	inż. Paweł Stefaniuk	MAZ/0414/PWOE/05		P.W
Obiekt	"MODERNIZACJA I ARANŻACJA WNĘTRZ PAŁACU KRASIŃSKICH (PAŁAC RZECZYPOSPOLITEJ) PRZY PLACU KRASIŃSKICH 3/5 W WARSZAWIE"	Współpraca				Skala 1:-
Adres	Plac Krasińskich 3/5 ;00-207 Warszawa	Sprawdził				Rewizja 2
Nazwa rysunku	Schemat rozdzielnicy R0.3b	Strona 4z4	Numer archiwalny Nr rys. PAS-120-PW-IE-R0.3b-SCH-08_E_II_2.3		Branża Elektryczna	Data 06.2022