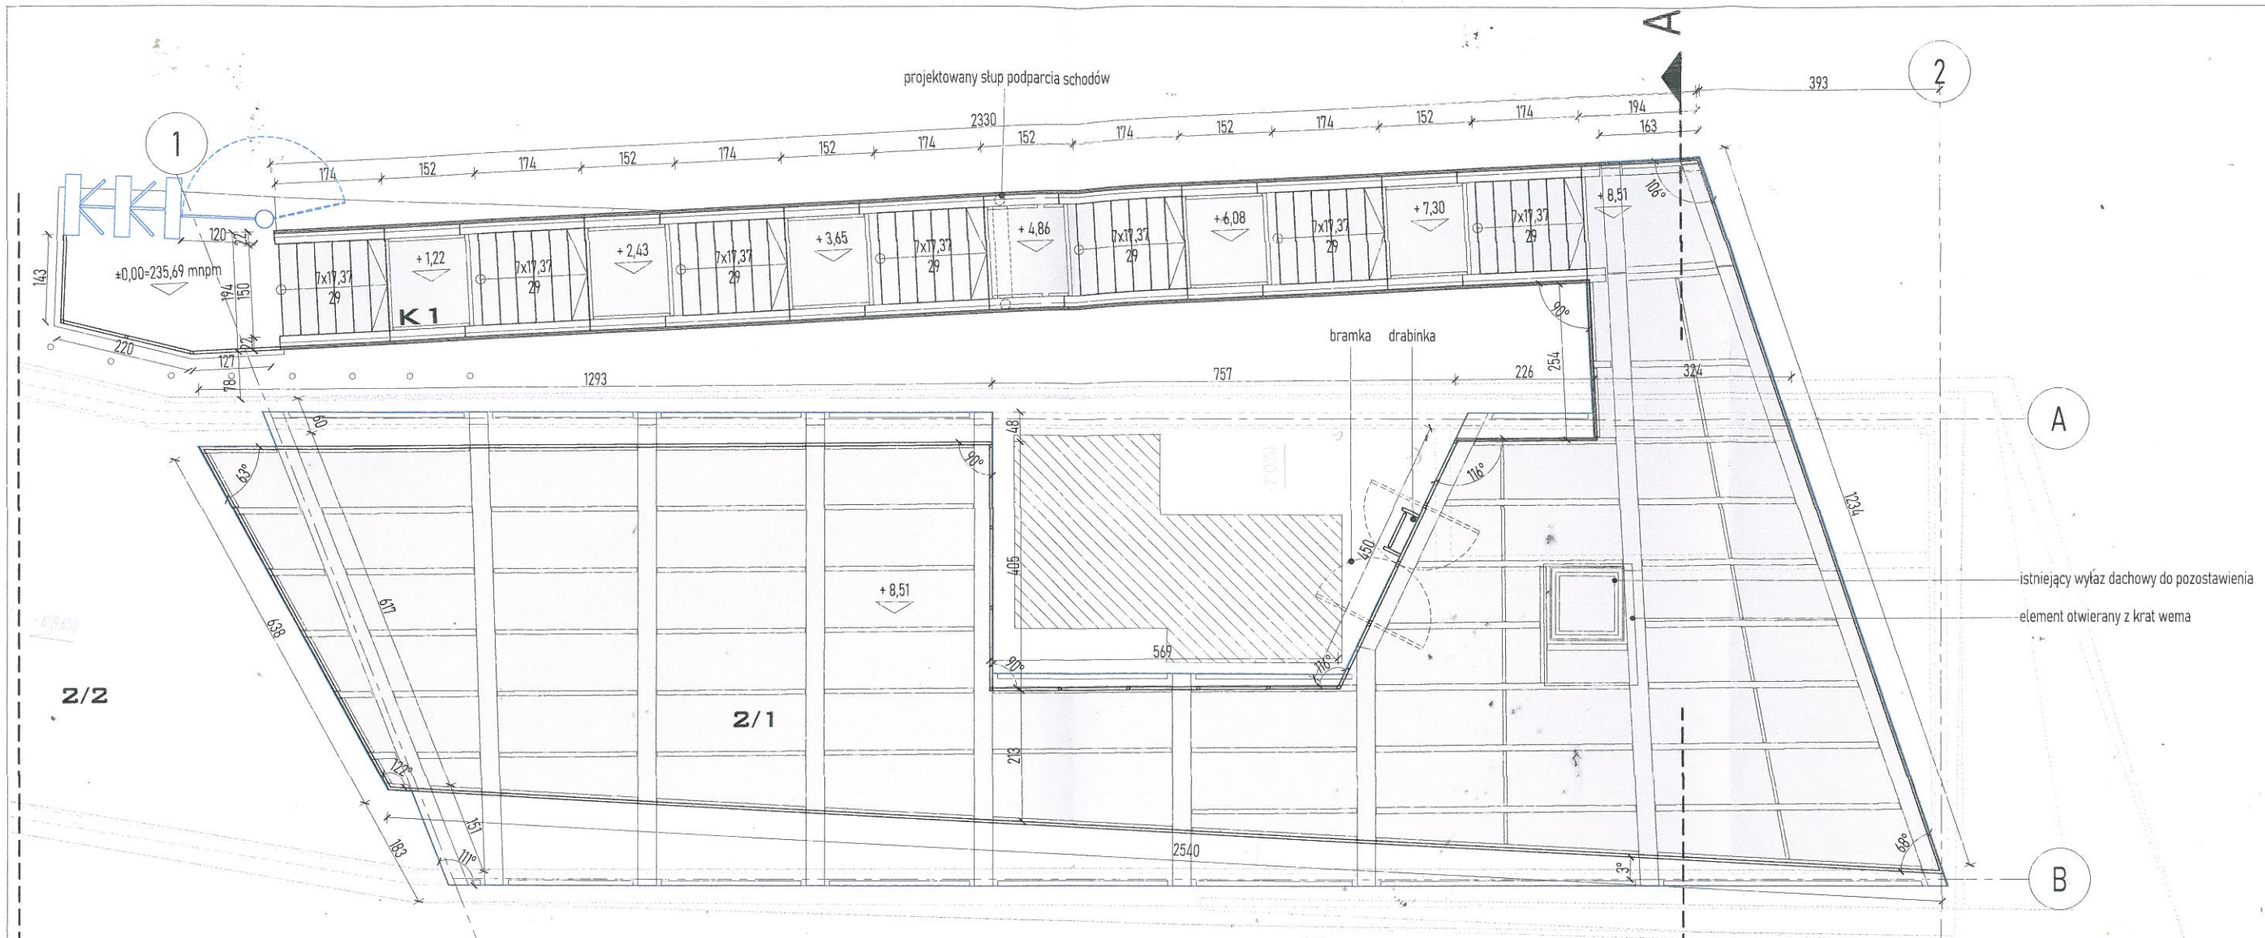

2/1 taras
kraty wema 145m²

2/2 istniejąca połać dachu
- m²

K1 komunikacja pionowa
kraty wema 40,47m²

stan istniejący

aluminiowa maskownica konstrukcji L=79,70m

projektowane wykończenie z krat wema

istniejący zespół urządzeń technicznych

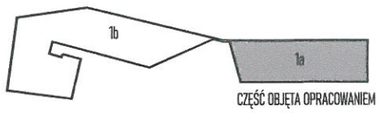

CZĘŚĆ OBJĘTA OPRACOWANIEM

UWAGA:

Taras - kraty pomostowe, prasowane ocynkowane o wysokosci 3 cm.
Kraty w wersji serrated antypoślizgowej.
Elementy konstrukcyjne dwuteowe po obwodzie tarasu, osłoniete maskownicą aluminiową o wysokości 40 cm, malowana proszkowo na kolor RAL 9007, mocowaną poprzez klejenie do kątowników.
Montaż maskowicy na lico z profilem balustrady.

UZGODNIENIE Z RZECZOZNAWCĄ DO SPRAW ZABEZPIECZEŃ PRZECIWPOŻAROWYCH

RZECZOZNAWCA DO SPRAW ZABEZPIECZEŃ PRZECIWPOŻAROWYCH
dr hab. inż. Bogdan Kosowski. Nr upr KGPSP 336/96
dnia 1.04.2025
Zgodność projektu z wymaganiami ochrony przeciwpożarowej stwierdzam
bez uwag: ~~z uwagami:~~

K A S H I fuertearchitects
Katarzyna Jarosz FUERTE ARCHITECTS ul. Stolarska 5 32-600 Oświęcim +48 501 391 826 www.fuertearchitects.com

adres inwestycji:
dz. nr 1748/2, j.ewid.3121306_2, obręb nr 0003, ul. Męczeństwa Narodów, 32-600 Oświęcim

nazwa inwestycji:
BUDOWA TARASU WIDOKOWEGO WRAZ Z INFRASTRUKTURĄ TOWARZYSZĄCĄ

tytuł rysunku:
RZUT, poz. + 8,51 m

nr rysunku:
A - 02

projektował
mgr inż. arch. Katarzyna Jarosz
nr upr. MPOIA/060/2007

sprawdził
mgr inż. arch. Krystyna Król
nr upr. 127/67

opracował
mgr inż. arch. Monika Hoder

MAŁOPOLSKA OKRĘGOWA IZBA ARCHITEKTÓW Katarzyna Jarosz architekt MP-1365

MAŁOPOLSKA OKRĘGOWA IZBA ARCHITEKTÓW Krystyna Król architekt MP-0315

branża: ARCHITEKTONICZNA

PROJEKT TECHNICZNY

stadium: PROJEKT BUDOWLANY | skala: 1:100 | format: - | data: 02.2025

Dokumentacja jest własnością firmy Katarzyna Jarosz FUERTE ARCHITECTS i nie może być odstępowana, kopiowana i w jakikolwiek sposób udostępniana stronom trzecim w całości lub w części, bez pisemnej zgody właściciela. Dokumentacja jest chroniona prawem autorskim-ustawa z dnia 4 luty 1994r (DZ.U.nr.24 z dnia 23 luty 1994r. wraz z późniejszymi zmianami).

UWAGA: ROZPARTYWAĆ ŁĄCZNIE Z OPRACOWANIAMI BRANŻOWYMI