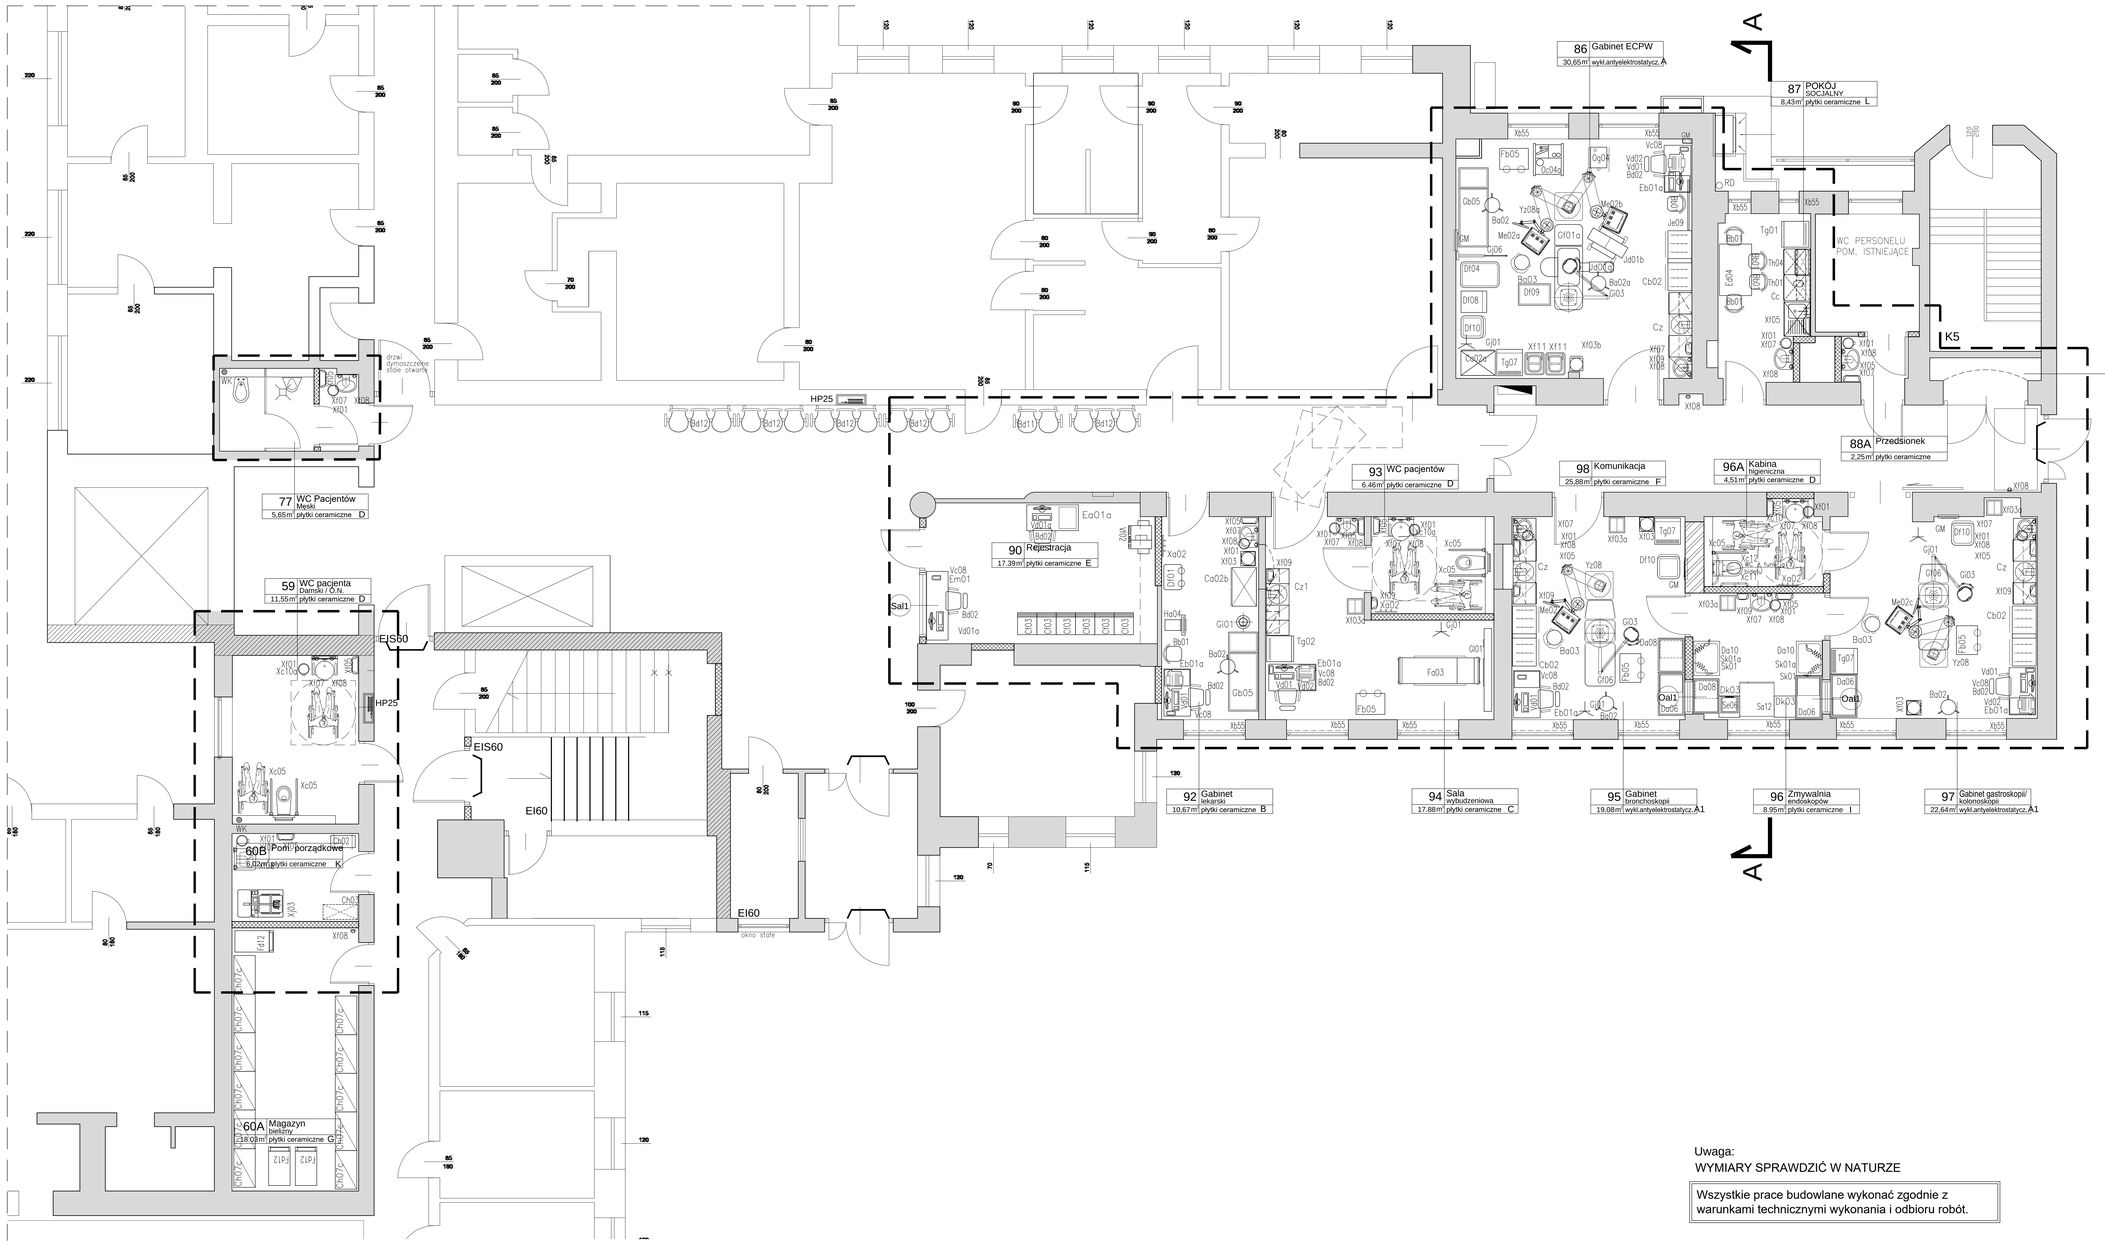

Uwaga:
WYMIARY SPRAWDZIĆ W NATURZE

Wszystkie prace budowlane wykonać zgodnie z warunkami technicznymi wykonania i odbioru robót.

Projekt bez jego właściwości autora i jest chroniony prawa autorskie i prawami pokrewnych. Wykorzystanie przez osoby nie uprawnione jest zabronione i może podlegać sankcjom karnym, cywilnej bez wcześniejszego uzyskania pisemnej zgody autora jest zabronione.

STEFAN GŁAZ
DZIAŁALNOŚĆ W ZAKRESIE ARCHITEKTURY
03-833 Warszawa ul. J. Dąbrowskiego 144/ REGON 142 453 154, NIP: 521-168-67-80
Tel. 22 845 16 58 w-wa1 atelier: gl@poczta.onet.pl

Faza opracowania:	PROJEKT PRZETARGOWY
Nazwa/adres obiektu:	GIŻYCKA OCHRONA ZDROWIA sp. z o.o. ul. Warszawska 41, 11-500 Giżycko działka nr 255/31 obręb 02 - miasto Giżycko
Inwestor / Zamawiający:	GIŻYCKA OCHRONA ZDROWIA sp. z o.o.
Adres inwestycji:	ul. Warszawska 41, 11- 500 Giżycko
Nazwa zadania:	ADAPTACJA BYŁEGO SOR NA PRACOWNIĘ BADAŃ ENDOSKOPOWYCH

Imię i Nazwisko	Specjalność, nr upr.	Podpis
Projektant: mgr inż.arch. Stefan Głaz	upr.bud. w zakresie architektury nr ewid. 161/89 Izba Warszawa
Opracował(a): Emilia Zabuska	
Sprawdził: mgr inż.arch.Beata Miłaczek	upr. bud. w specjalności architektonicznej bez ograniczeń nr ewid. 161/89

Branża:	ARCHITEKTURA
Nazwa rysunku:	RZUT PARTERU technologia
Data:	10.2020 r.
Skala:	1:50
Zakres opracowania:	PROJEKT TECHNOLOGII

Nr rysunku	Data	Branża	Nr projektu	Nr kolejny	Rewizja
			- PP - A - PT - 0 - R01		0