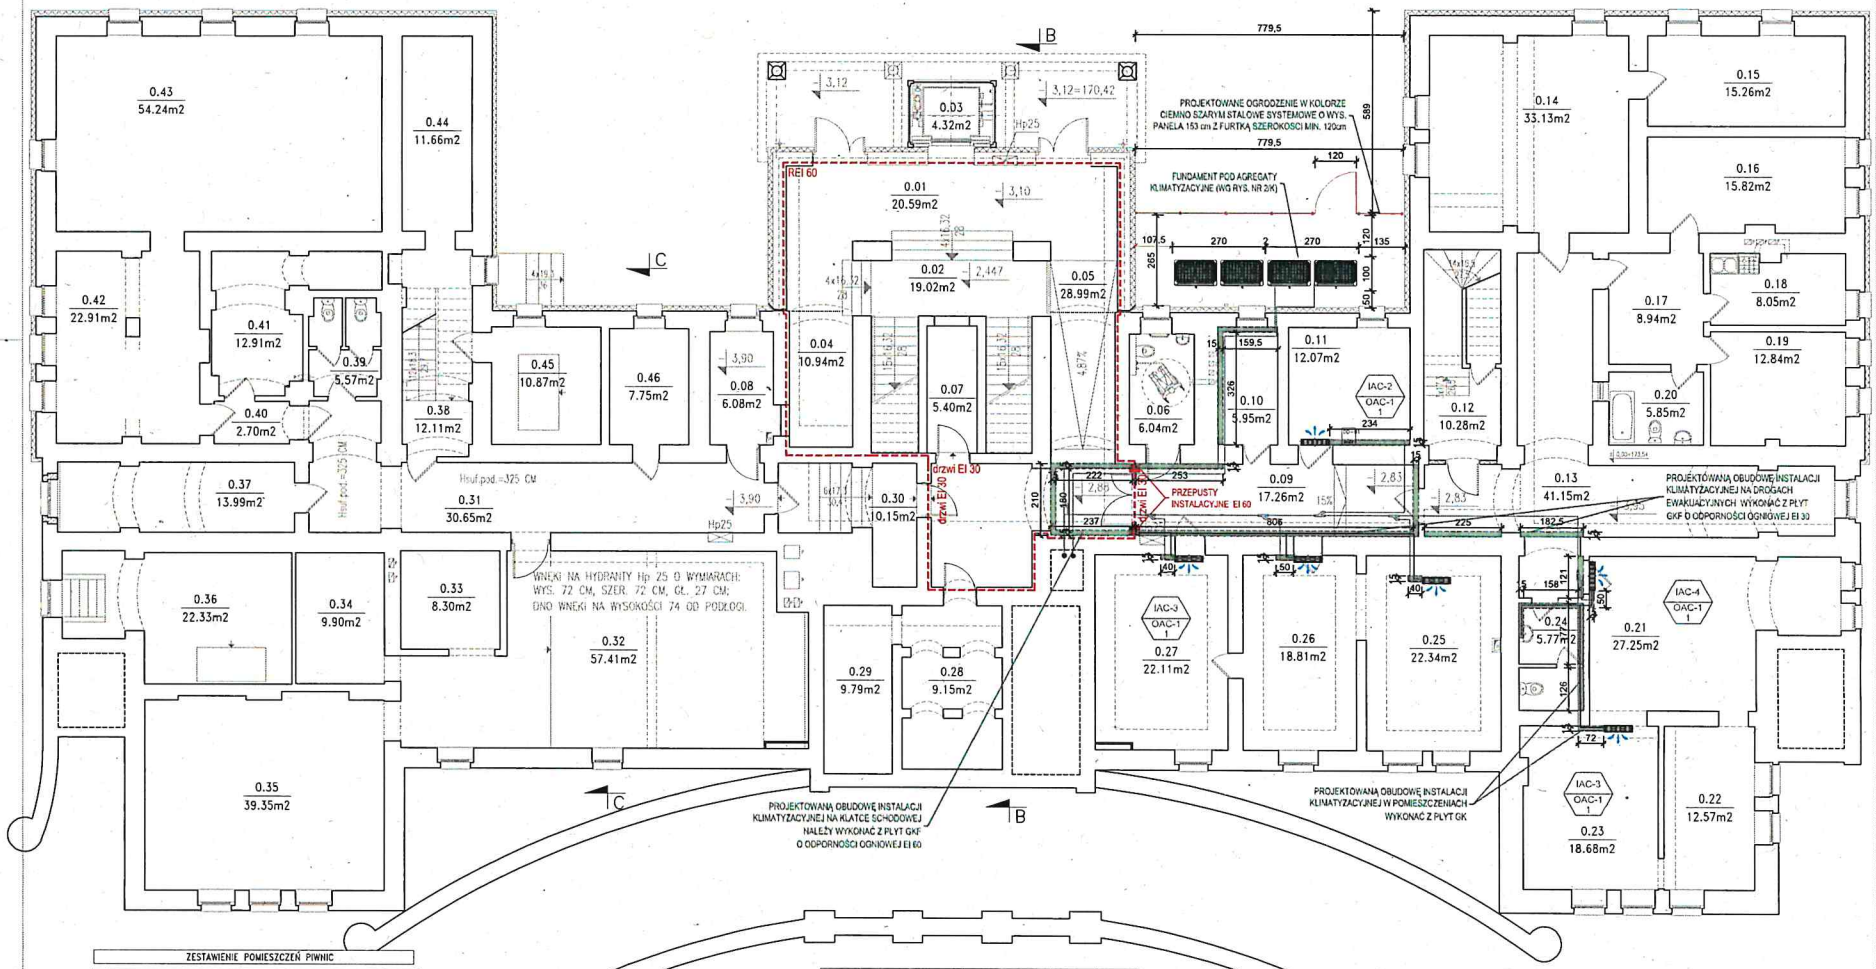

ZESTAWIENIE POMIESZCZEŃ PIWNIC

ZESTAWIENIE PROJEKTOWANYCH POMIESZCZEŃ PIWNIC

NR POM.	NAZWA POMIESZCZENIA	RODZAJ POSADZKI	POW. (M2) PODŁOGI	POW. (M2) UŻYTKOWA
0.01	HOL WEJŚCIOWY	PŁYTKI GRESOWE	20,59	20,59
0.02	KLATKA SCHODOWA	PŁYTKI GRESOWE	19,02	19,02
0.03	SZYB DŹWIGU OSOBOWEGO		4,32	4,32
0.04	PALARNIA	PŁYTKI GRESOWE	10,94	10,94
0.05	POCHYLNIA + KORYTARZ	PŁYTKI GRESOWE	28,99	28,99
0.06	WC DLA NIEPEŁNOSPRAW.	PŁYTKI CERAMICZNE	6,04	6,04
0.07	POM. TECHNICZNE	PŁYTKI CERAMICZNE	5,40	5,40
0.08	POM. TECHNICZNE	PŁYTKI CERAMICZNE	6,08	6,08
			101,38	101,38

ZESTAWIENIE ISTNIEJĄCYCH POMIESZCZEŃ PIWNIC

NR POM.	NAZWA POMIESZCZENIA	RODZAJ POSADZKI	POW. (M2) PODŁOGI	POW. (M2) UŻYTKOWA
0.09	KORYTARZ	PŁYTKI CERAMICZNE	17,26	17,26
0.10	PIWNICA	PŁYTKI CERAMICZNE	5,95	5,95
0.11	PIWNICA	PŁYTKI CERAMICZNE	12,07	12,07
0.12	KLATKA SCHODOWA	PŁYTKI CERAMICZNE	10,28	10,28
0.13	KORYTARZ	PŁYTKI GRESOWE	41,15	41,15
0.14	PIWNICA	PŁYTKI GRESOWE	33,13	33,13
0.15	PIWNICA	PŁYTKI CERAMICZNE	15,26	15,26
0.16	POKÓJ	WYKŁ. KAUCZUKOWA	15,82	15,82
0.17	PRZEDPOKÓJ	PŁYTKI CERAMICZNE	8,94	8,94
0.18	KUCHNIA	PŁYTKI CERAMICZNE	8,05	8,05
0.19	POKÓJ	WYKŁ. DYWANOWA	12,84	12,84
0.20	ŁAZIENKA	PŁYTKI CERAMICZNE	5,85	5,85
0.21	PIWNICA	PŁYTKI CERAMICZNE	27,25	27,25
0.22	PIWNICA	PŁYTKI CERAMICZNE	12,57	12,57
0.23	PIWNICA	PŁYTKI CERAMICZNE	18,68	18,68
0.24	WC Z PRZEDSIONKIEM	PŁYTKI CERAMICZNE	5,77	5,77
0.25	PIWNICA	PŁYTKI CERAMICZNE	22,34	22,34
0.26	PIWNICA	PŁYTKI CERAMICZNE	18,81	18,81
0.27	PIWNICA	PŁYTKI CERAMICZNE	22,11	22,11
0.28	HYDROFORNIA	POS. BETONOWA	13,33	9,15
0.29	HYDROFORNIA	POS. BETONOWA	9,79	9,79
0.30	KLATKA SCHODOWA	PŁYTKI CERAMICZNE	10,15	10,15
0.31	KORYTARZ	PŁYTKI CERAMICZNE	30,65	30,65
0.32	PIWNICA	PŁYTKI CERAMICZNE	57,41	57,41
0.33	PIWNICA	PŁYTKI CERAMICZNE	8,30	8,30
0.34	PIWNICA	PŁYTKI CERAMICZNE	9,90	9,90
0.35	PIWNICA	PŁYTKI CERAMICZNE	39,35	39,35
0.36	PIWNICA	POS. BETONOWA	22,33	22,33
0.37	PIWNICA	POS. BETONOWA	13,99	13,99
0.38	KLATKA SCHODOWA	PŁYTKI CERAMICZNE	12,11	12,11
0.39	WC Z PRZEDSIONKIEM	PŁYTKI CERAMICZNE	5,57	5,57
0.40	PRZEDSIONEK	PŁYTKI CERAMICZNE	2,70	2,70
0.41	PIWNICA	POS. BETONOWA	12,91	12,91
0.42	PIWNICA	POS. BETONOWA	22,91	22,91
0.43	PIWNICA	POS. BETONOWA	54,24	54,24
0.44	PIWNICA	POS. BETONOWA	11,66	11,66
0.45	PIWNICA	POS. BETONOWA	10,87	10,87
0.46	PIWNICA	POS. BETONOWA	7,75	7,75
			670,05	665,87
	POWIERZCHNIA PIWNIC RAZEM:		771,43	767,25

BUDYNEK ŚREDNIOWYSOKI (SW)
KATEGORIA ZAGROŻENIA LUDZI - ZL III
KLASA ODPORNOŚCI POŻAROWEJ - "B"
KLATKA SCHODOWA ZAMYKANA
- OBUDOWA KLATKI SCHODOWEJ - REI 60
- DRZWI NA KLATKĘ SCHODOWĄ - EI 30

GŁÓWNA KONSTRUKCJA NOŚNA - R 120
STROP - REI 60
ŚCIANA ZEWNĘTRZNA - R 120 I EI 60
ŚCIANA WEWNĘTRZNA - EI 30
PODDASZE UŻYTKOWE - EI 60
PRZEKRYCIE DACHU - E 30

POMIESZCZENIE HYDROFORNII WYDZIELONE PRZECIWPOŻAROWO:
ŚCIANY - REI 120
STROP - REI 60
DRZWI - EI 60

UWAGA:
WSZYSTKIE PRZEPUSTY INSTALACJI KILMATYZACYJNEJ PRZECHODZĄCE PRZEZ ŚCIANY WYDZIELAJACE KLATKĘ SCHODOWĄ NALEŻY WYKONAĆ O ODPORNOŚCI OGNIOWEJ EI 60

PRACOWNIA PROJEKTOWA PROJEKT STUDIO 2000
www.ps-2000.pl 45-052 Opole ul. Oleska 10/7, telefon: 077 45 46 321

OBIEKT: BUDYNEK URZĘDU MIASTA
ADRES: KĘDZIERZYN-KOŹLE ul. Piramowicza 32 działka nr 1846

TYTUŁ RYSUNKU: RZUT PIWNIC
PROJEKT ZAMIENNY BUDOWLANY KLIMATYZACJI - BRANŻA ARCHITEKTURA

SKALA 1:100
NR RYS. 2/A

ZAKRES PRAC	IMIĘ I NAZWISKO PROJEKTANTA	SPECJALNOŚĆ	NR UPRAWNIEŃ	DATA	PODPIS
PROJEKT	mgr inż. arch. BEATA DOMINCZYK-ŁYSNIEWSKA	ARCHITEKTONICZNA	290/94/OP	05 PAŹDZIERNIK 2020 R.	
OPRACOWANIE	mgr inż. arch. BEATA DOMINCZYK-ŁYSNIEWSKA	ARCHITEKTONICZNA	290/94/OP		
SPRAWDZENIE	mgr inż. arch. KATARZYNA KRUSZEWSKA	ARCHITEKTONICZNA	OKK/UpB/09/04		