


Legenda



Moduł PV 475Wp

1/1

Numeracja stringów i modułów PV
nr stringu / nr modułu PV

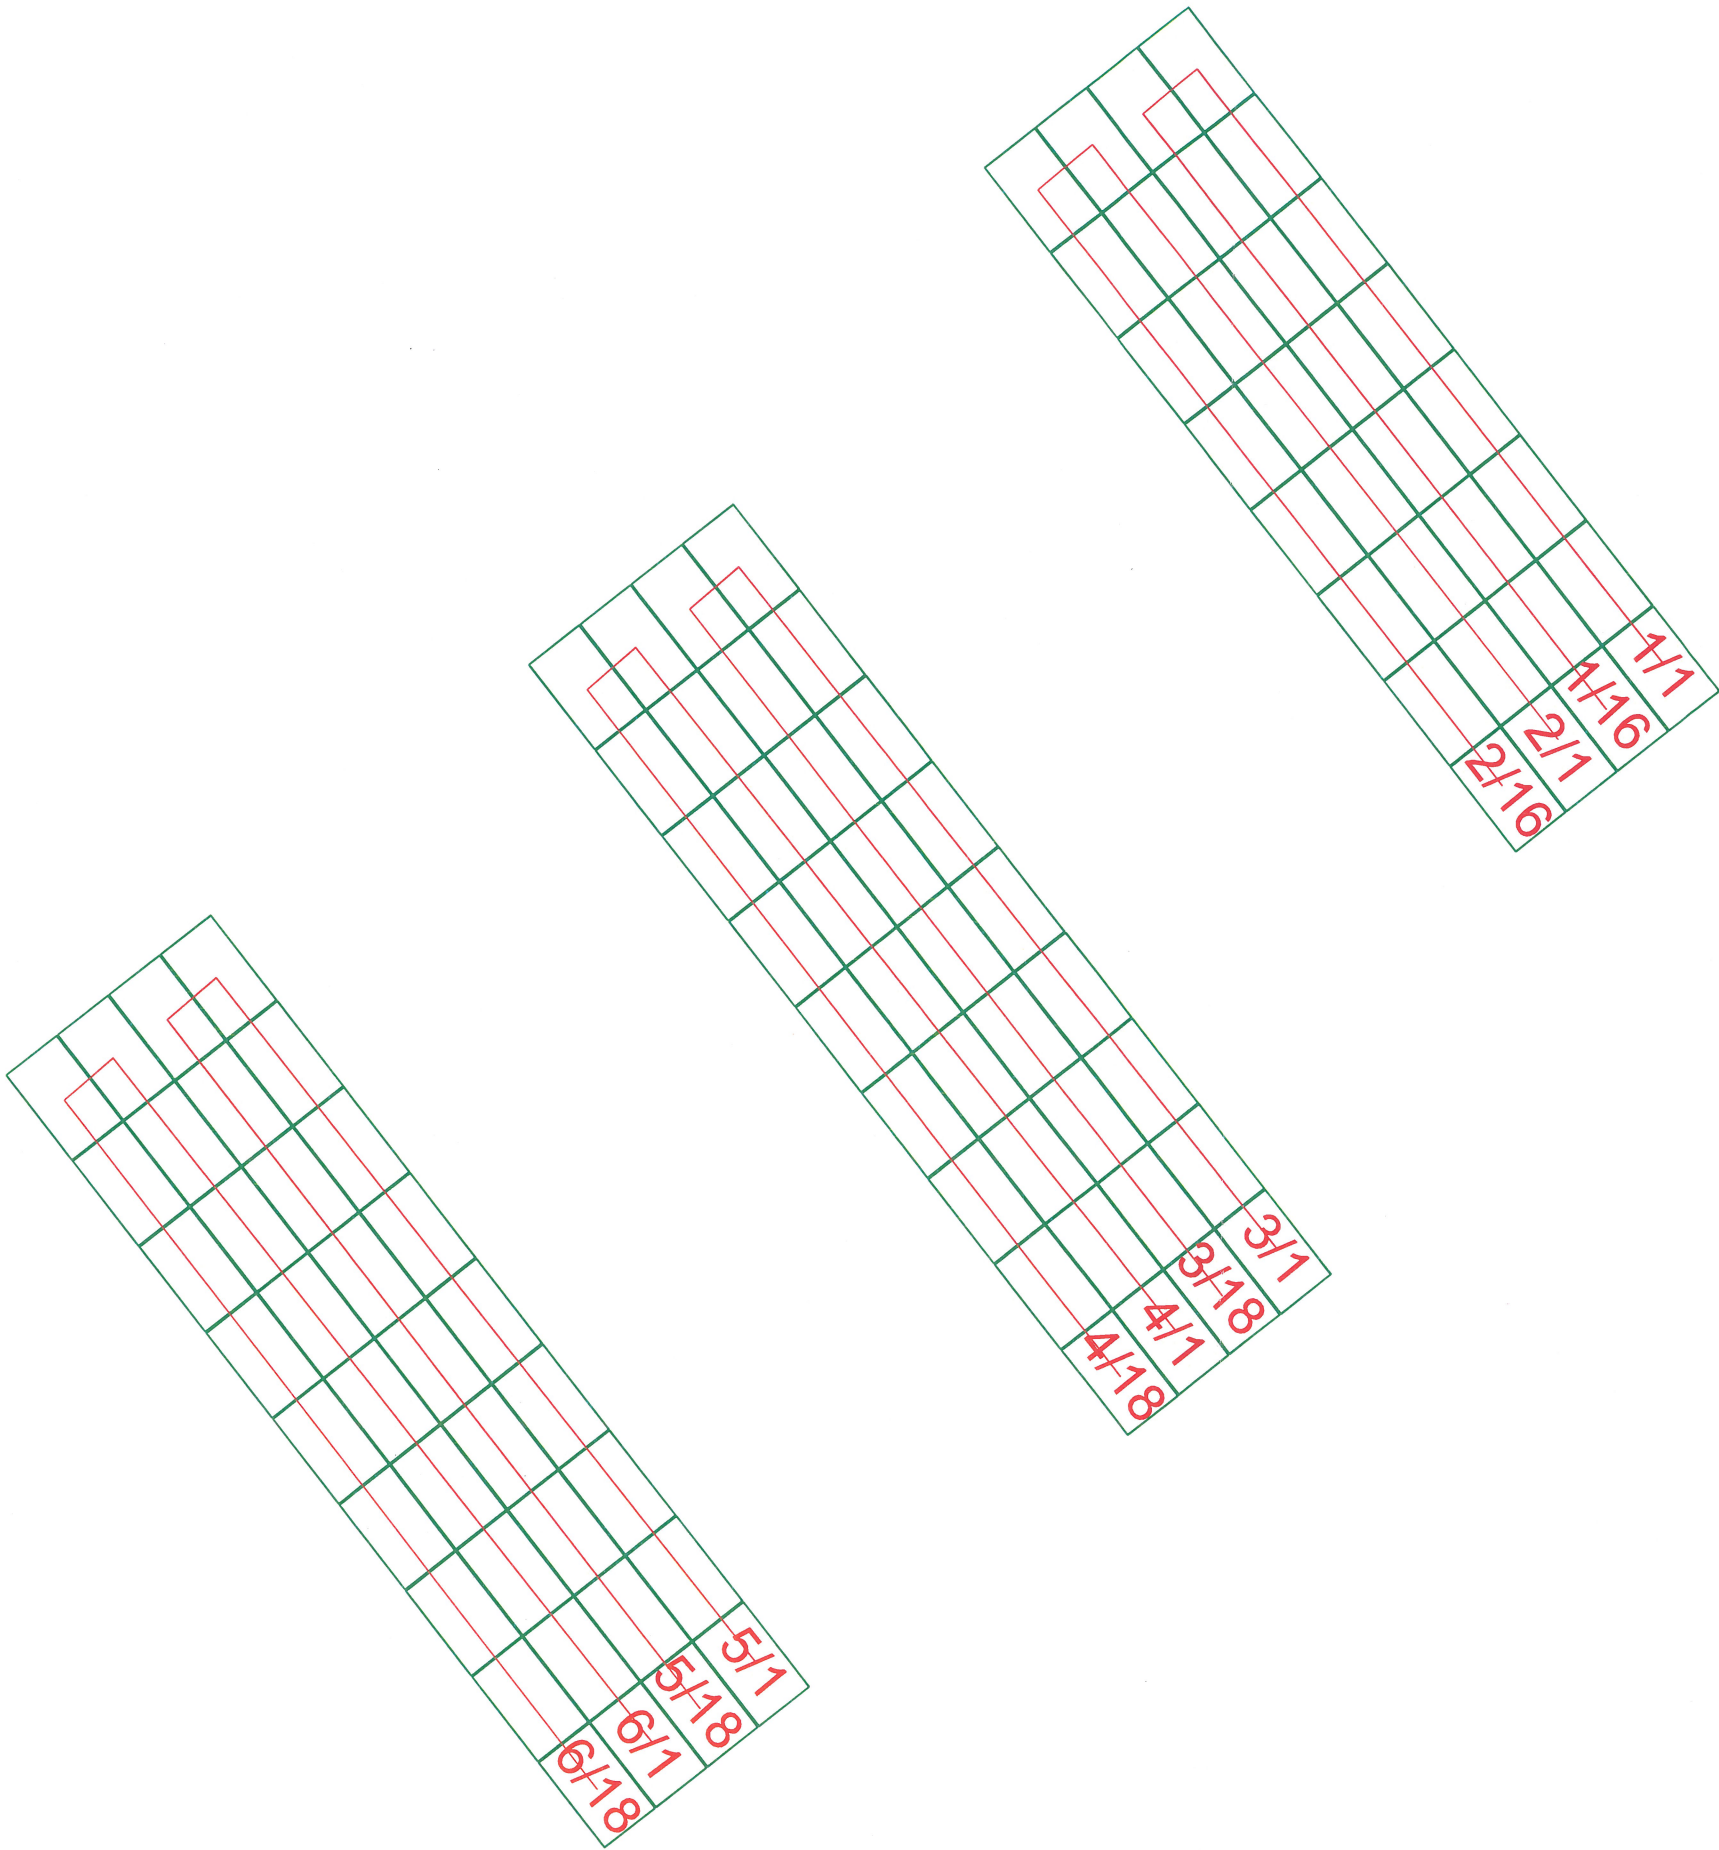

		Energetyka Solarna Ensol Sp. z o.o. 47-400 Racibórz ul. Piaskowa 11	
METRYKA PROJEKTU			
Adres inwestycji		Inwestor	
Dom Pomocy Społecznej, ul. Bliszczycze 76, 48-140 Bliszczycze		Dom Pomocy Społecznej w Klisinie, Klisino 100, 48-118 Lisieście	
Stadium		Nr działek	
Projekt techniczny wykonawczy		-	
Nazwa inwestycji		Temat opracowania	
„Budowa instalacji fotowoltaicznej II o mocy 49,40 kWp na potrzeby budynku Domu Pomocy Społecznej w Klisinie, filia w Bliszczycach”		Projekt techniczny mikroinstalacji fotowoltaicznej o mocy 49,40kWp - podział modułów na stringi	
Projektował	Podpis	Miejsce i data	
mgr inż. Przemysław Żesławski nr upr. SLK/0981/PWBE/23		RACIBÓRZ 05.2024	
		Nr rysunku EL-02	