


PRZEKRÓJ POPRZECZNY A-A KONSTRUKCYJNY
(km. 0+050 analogia na pozostałym odcinku
do km. 0+450 dla szerokości jezdni 5,5 m)

RYSUNKI I CZĘŚĆ OPISOWA SĄ DOKUMENTACJAMI WZAJEMNIE POWIĄZANYMI
INFORMACJE PRZEDSTAWIONE NA RYSUNKACH A NIE OPISANE W CZĘŚCI
OPISOWEJ ORAZ PRZEDSTAWIONE W OPISIE A NIE POKAZANE NA RYSUNKACH
NALEŻY TRAKTOWAĆ JAK BY BYŁY ZAWARTE ZARÓWNO W CZĘŚCI OPISOWEJ
JAK I GRAFICZNEJ (NA RYSUNKACH).

WSZELKIE WĄTPLIWOŚCI ORAZ NIEJASNOŚCI NALEŻY KONSULTOWAĆ
Z PROJEKTANTAMI NINIEJSZEGO OPRACOWANIA.

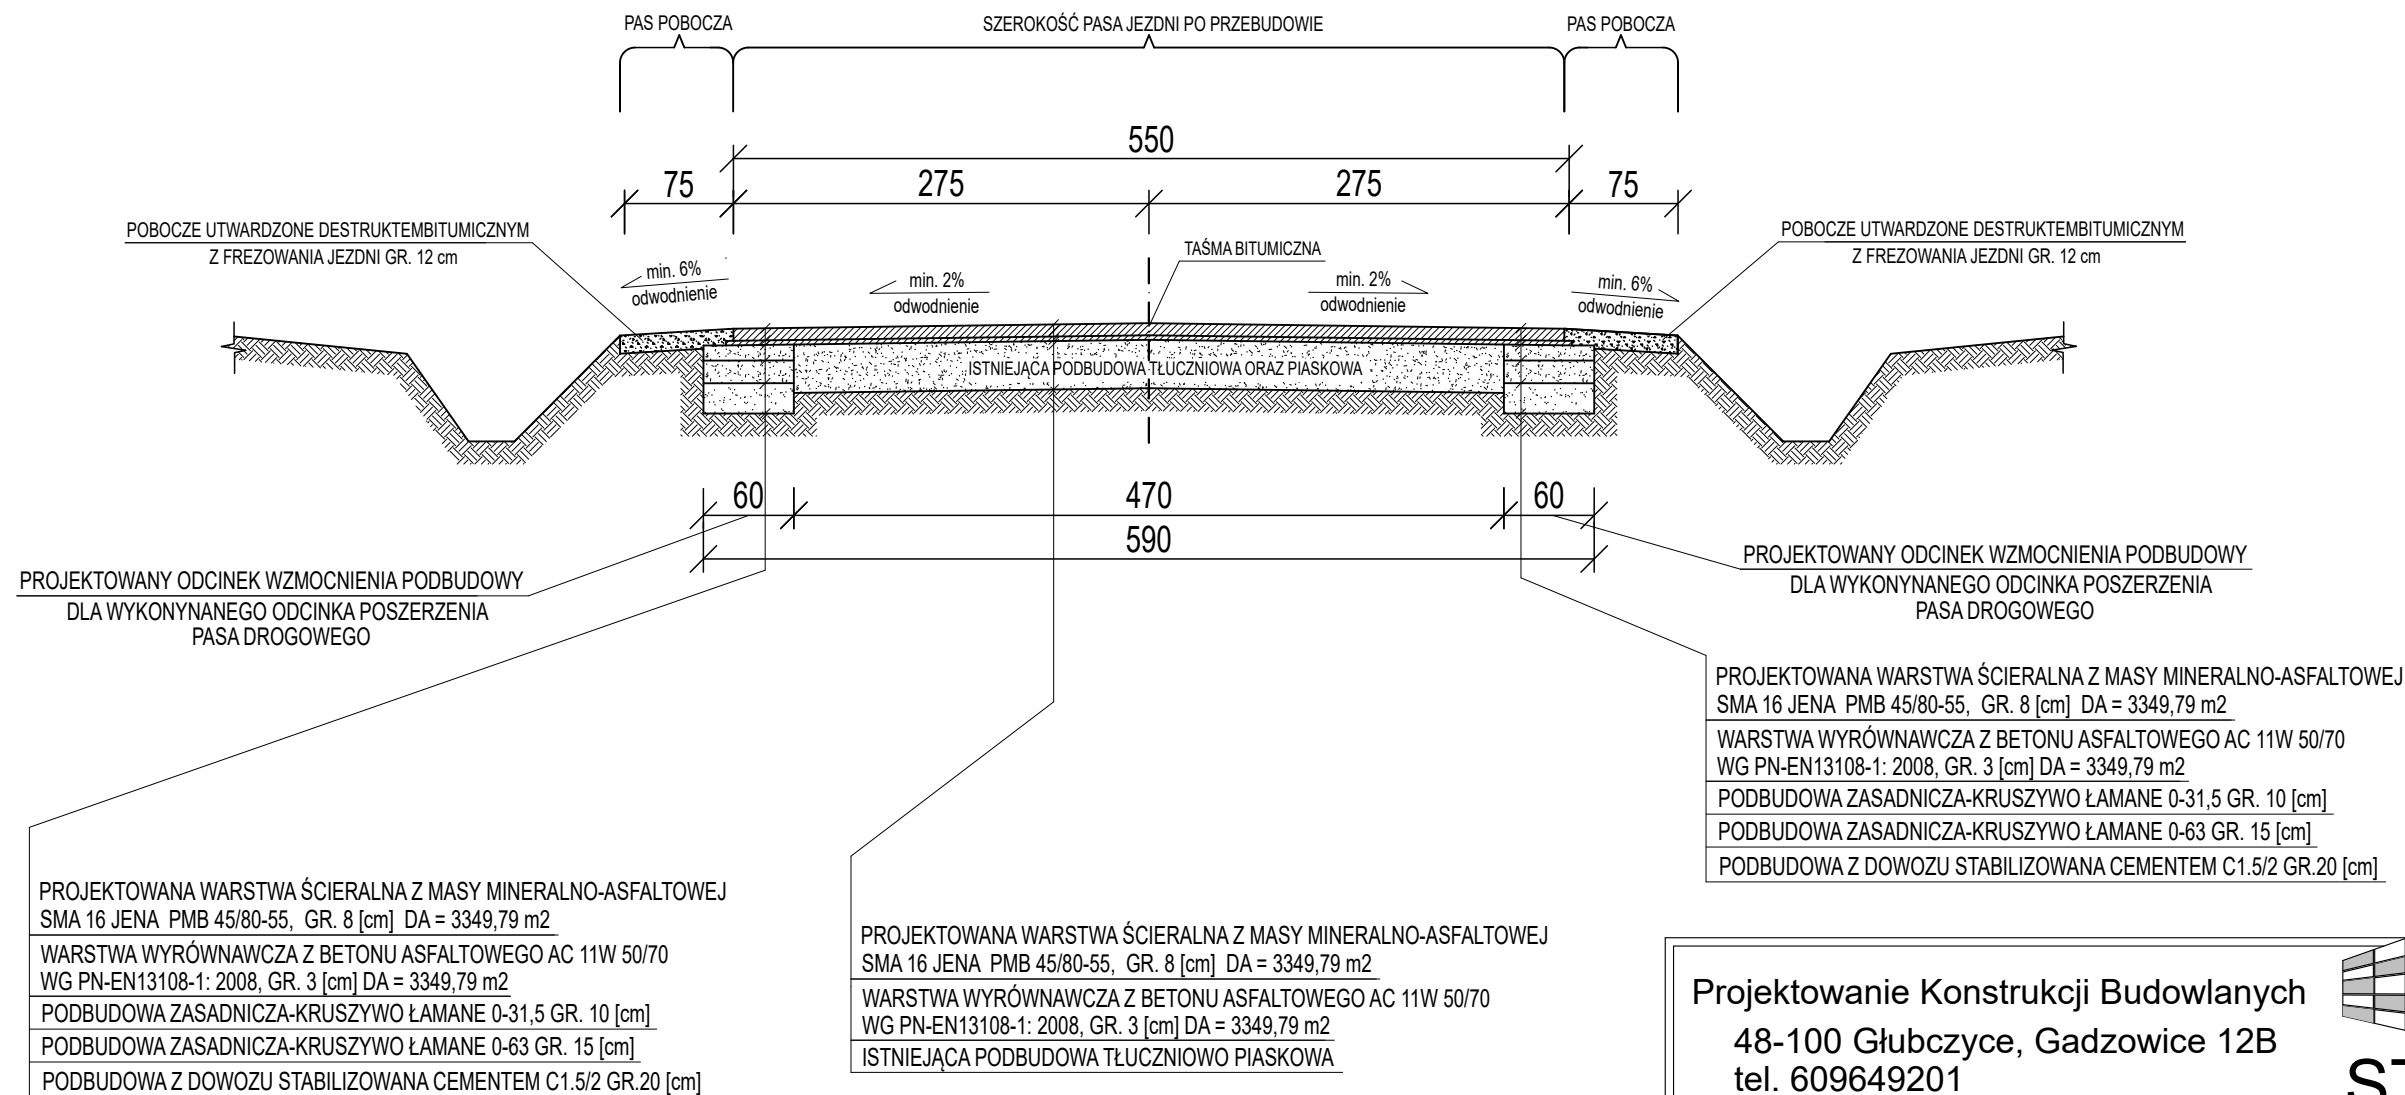

Projektowanie Konstrukcji Budowlanych
48-100 Głubczyce, Gadzowice 12B
tel. 609649201
e-mail: mariuszkupina@wp.pl



UWAGA:

- Z UWAGI NA RÓŻNICĘ POZIOMÓW W TERENIE RZĘDNĄ POZIOMU WARSTWY ŚCIERALNEJ ORAZ SPADKÓW W PROJEKTOWANEJ NAWIERZCHNI NALEŻY USTALIĆ W TERENIE BIORĄC POD UWAGĘ ISNIEJĄCE ZJAZDY,

- STAŁYM PUNKTEM ODNIESIENIA POZOSTAJE PO SFREZOWANIU ASFALTU GÓRNY

TEMAT:	Przebudowa drogi powiatowej na odcinku Pietrowice - Chomiąża	
RYSUNEK:	PRZEKRÓJ POPRZECZNY A-A KONSTRUKCYJNY	
LOKALIZACJA:	OBRĘB: CHOMIĄŻA dz. nr 299, 300/1, 300/7, 371.	
INWESTOR:	POWIAT GŁUBCZYCKI, 48-100 Głubczyce, ul Kochanowskiego 15	
BRANŻA:	DROGOWA	
RYS.: D-3	SKALA: 1:50	DATA: marzec 2024
OPRACOWANIE BRANŻA DROGOWA: dr inż. Mariusz Kupina		PROJEKTANT BRANŻA DROGOWA: dr inż. Mariusz Kupina