


PRZYKŁADOWY SYSTEM OCIEPLEŃ TERMO ORGANIKA

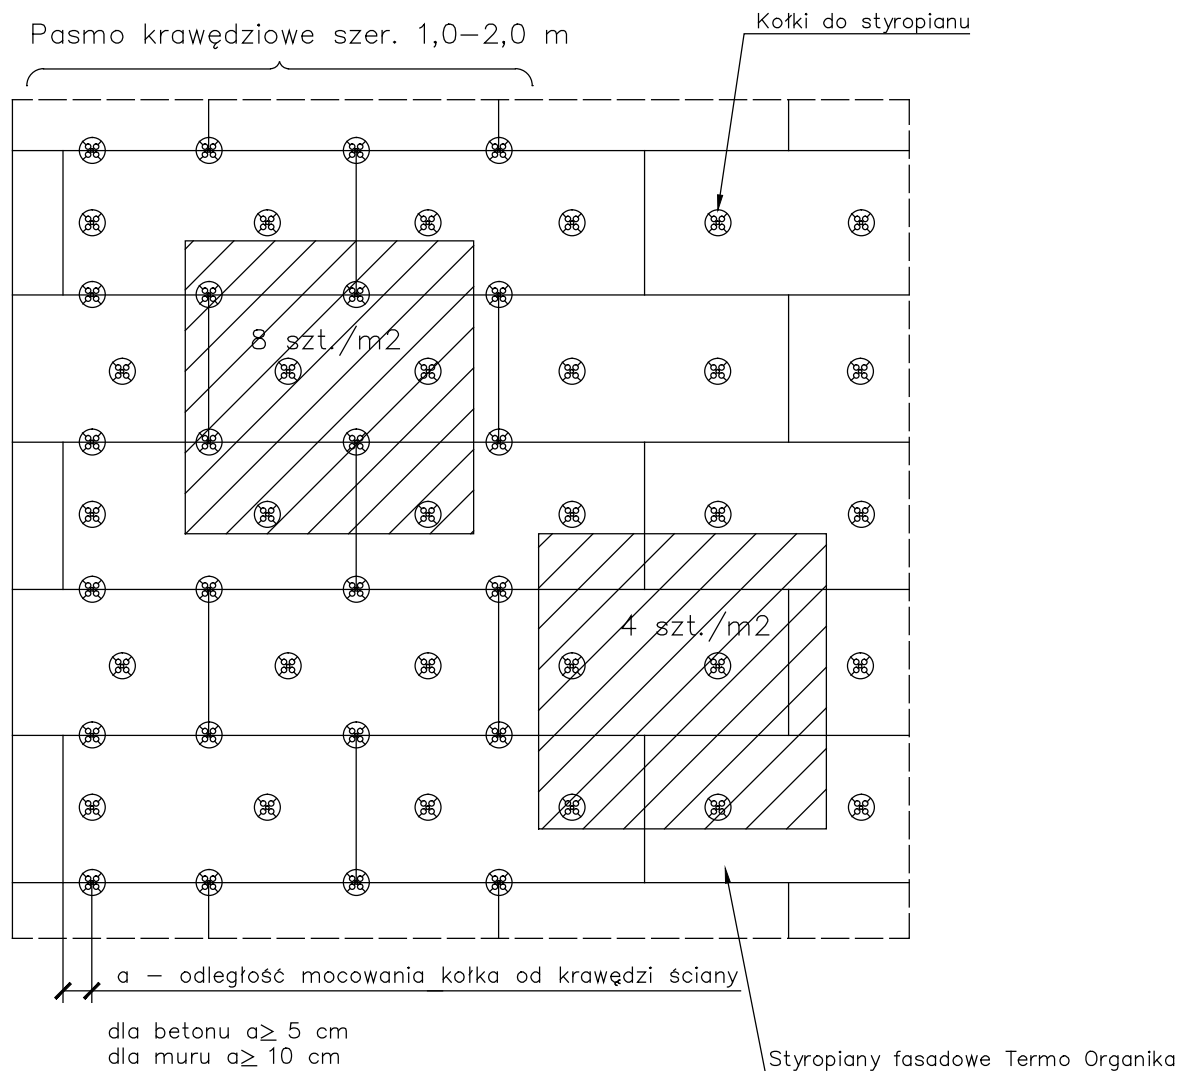

szerokość budynku	pasmo krawędziowe
do 8 m	1.0 m
od 8 do 16 m	1.5 m
powyżej 16 m	2.0 m

ROZMIESZCZENIE KOŁKÓW W PAŚMIE KRAWĘDZIOWYM WIDOK ELEWACJI

Inwestor	Gmina Starcza 42-261 Starcza, ul. Gminna 4	
Projektant architekt.	mgr inż. arch. Małgorzata Krupa nr upr. arch. 50/97	Podpis:
Sprawdzaj. architekt.	dr inż. arch. Beata Kałka nr upr. arch. 19/96	Podpis:

Nazwa inwest.: TERMOMODERNIZACJA I ROZBUDOWA BUDYNKU U.G. I O.S.P. STARCZA		Data: grudzień 2020
Lokalizacja: 42-261 Starcza, ul. Gminna 4 dz.nr ewid. 18/29, 18/27, 19/3 obręb 0005 Własna		Branża: ARCH
Tytuł rysunku: DETAL DOCIEPLENIA - 7		Faza: PB
		Skala: 1:10 A4
		Nr rys: 20

PROJEKT BUDOWLANY