


BRAMKA- widok

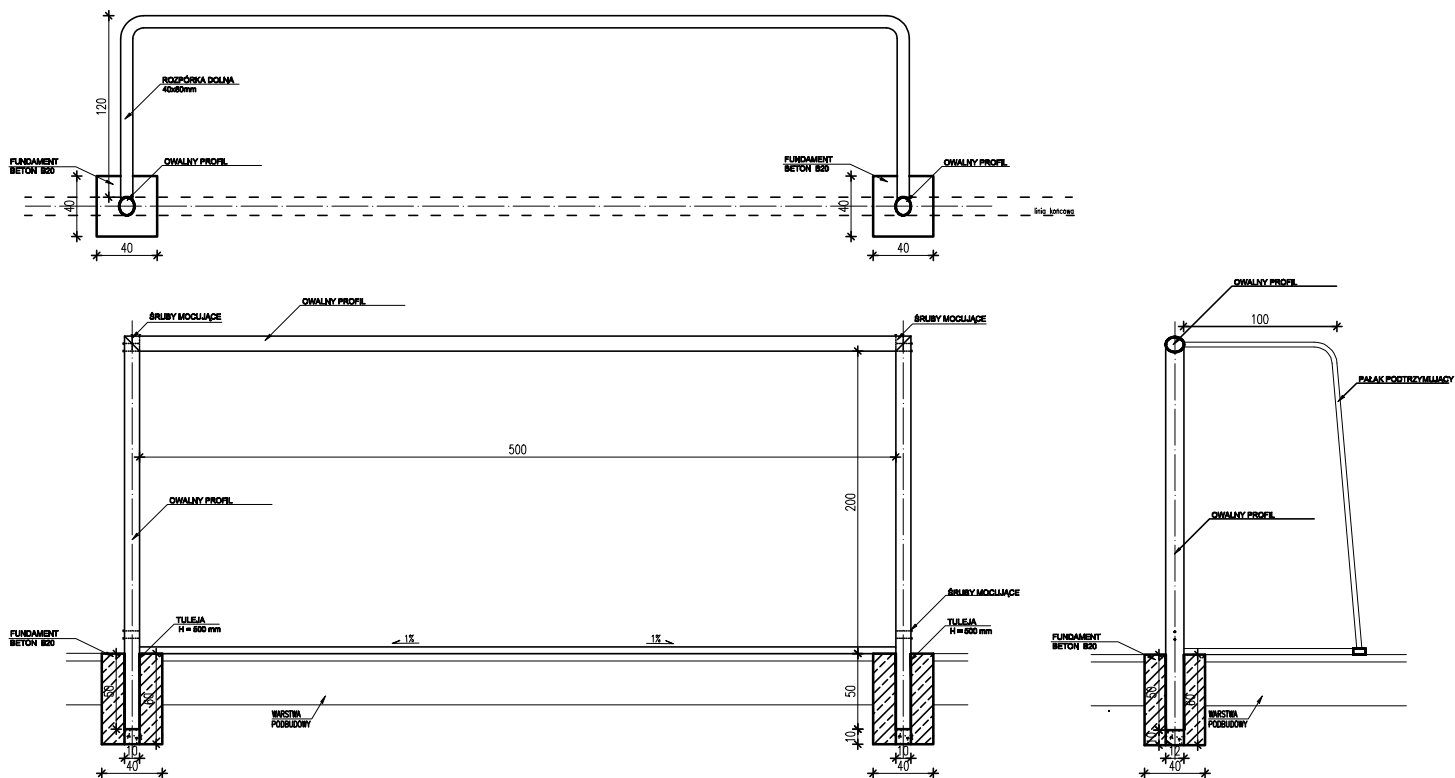

TEMAT	Przebudowa boiska na wielofunkcyjne przy Zespole Szkół Żeglugi Śródlądowej w Kędzierzynie-Koźlu wraz z zagospodarowaniem terenu		
ADRES INWESTYCJI	ul. Bohaterów Westerplatte 1, 47-200 Kędzierzyn-Koźle, Obręb: 0014, Koźle; Nr dz.: 1863/1		
INWESTOR	Zespół Szkół Żeglugi Śródlądowej im. Bohaterów Westerplatte ul. Bohaterów Westerplatte 1, 47-200 Kędzierzyn-Koźle		
JEDNOSTKA PROJEKTOWA	<div>INSTAL-TECH Marcin Marzec NIP: 864-182-66-20 ul. Nowohucka 92a, 30-728 Kraków</div> <div>www.marzec-budownictwo.pl  marzec budownictwo</div>		
FAZA	PROJEKT TECHNICZNY		
PROJEKTANT	mgr inż. arch. Marek Golonka upr. bud. w specjalności architektonicznej do projektowania bez ograniczeń nr 128-Km/74		
OPRACOWAŁA	mgr inż. arch. Klaudia Kurpiós Kiepał		
SPRAWDZAJĄCY	mgr inż. arch. Marek Miłek upr. bud. w specjalności architektonicznej do proj. bez ograniczeń, nr 1296/94		
TYTUŁ RYSUNKU	Bramka - widoki		
SKALA: -	NR RYSUNKU: A14	DATA:	03.2021 r.