


Przekrój A-A

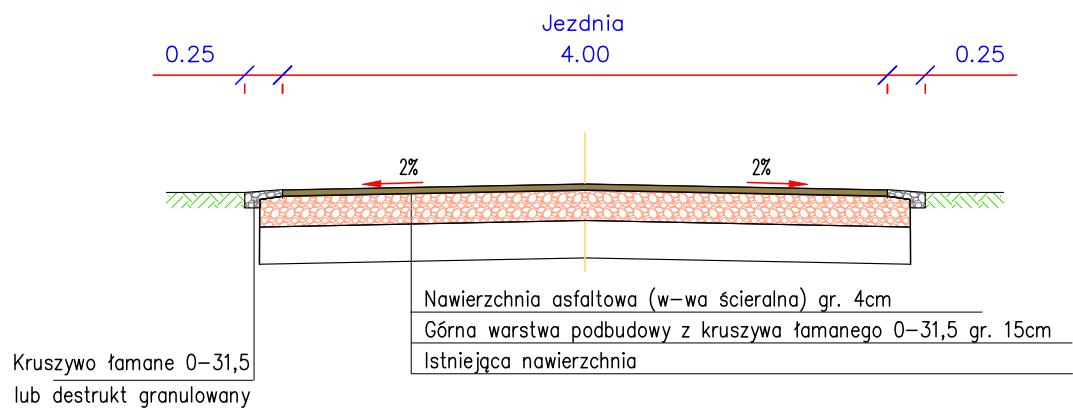

Obiekt: Przebudowa drogi w m. Szałe, ul. Słoneczna(droga wewnętrzna), dz. nr ew. 398, obręb Szałe				
Rysunek: Przekroje normalne				NR 3.1
	IMIĘ I NAZWISKO	NR UPRAW.	DATA	PODPIS
Projektował	Wiktor Piętka	230/66	2025	
Opracował	mgr inż. Katarzyna Politowicz		2025	
BRANŻA Drogowa	STADIUM bud./wyk.	ROK OPRACOWANIA 2025	NR UMOWY	SKALA 1:50