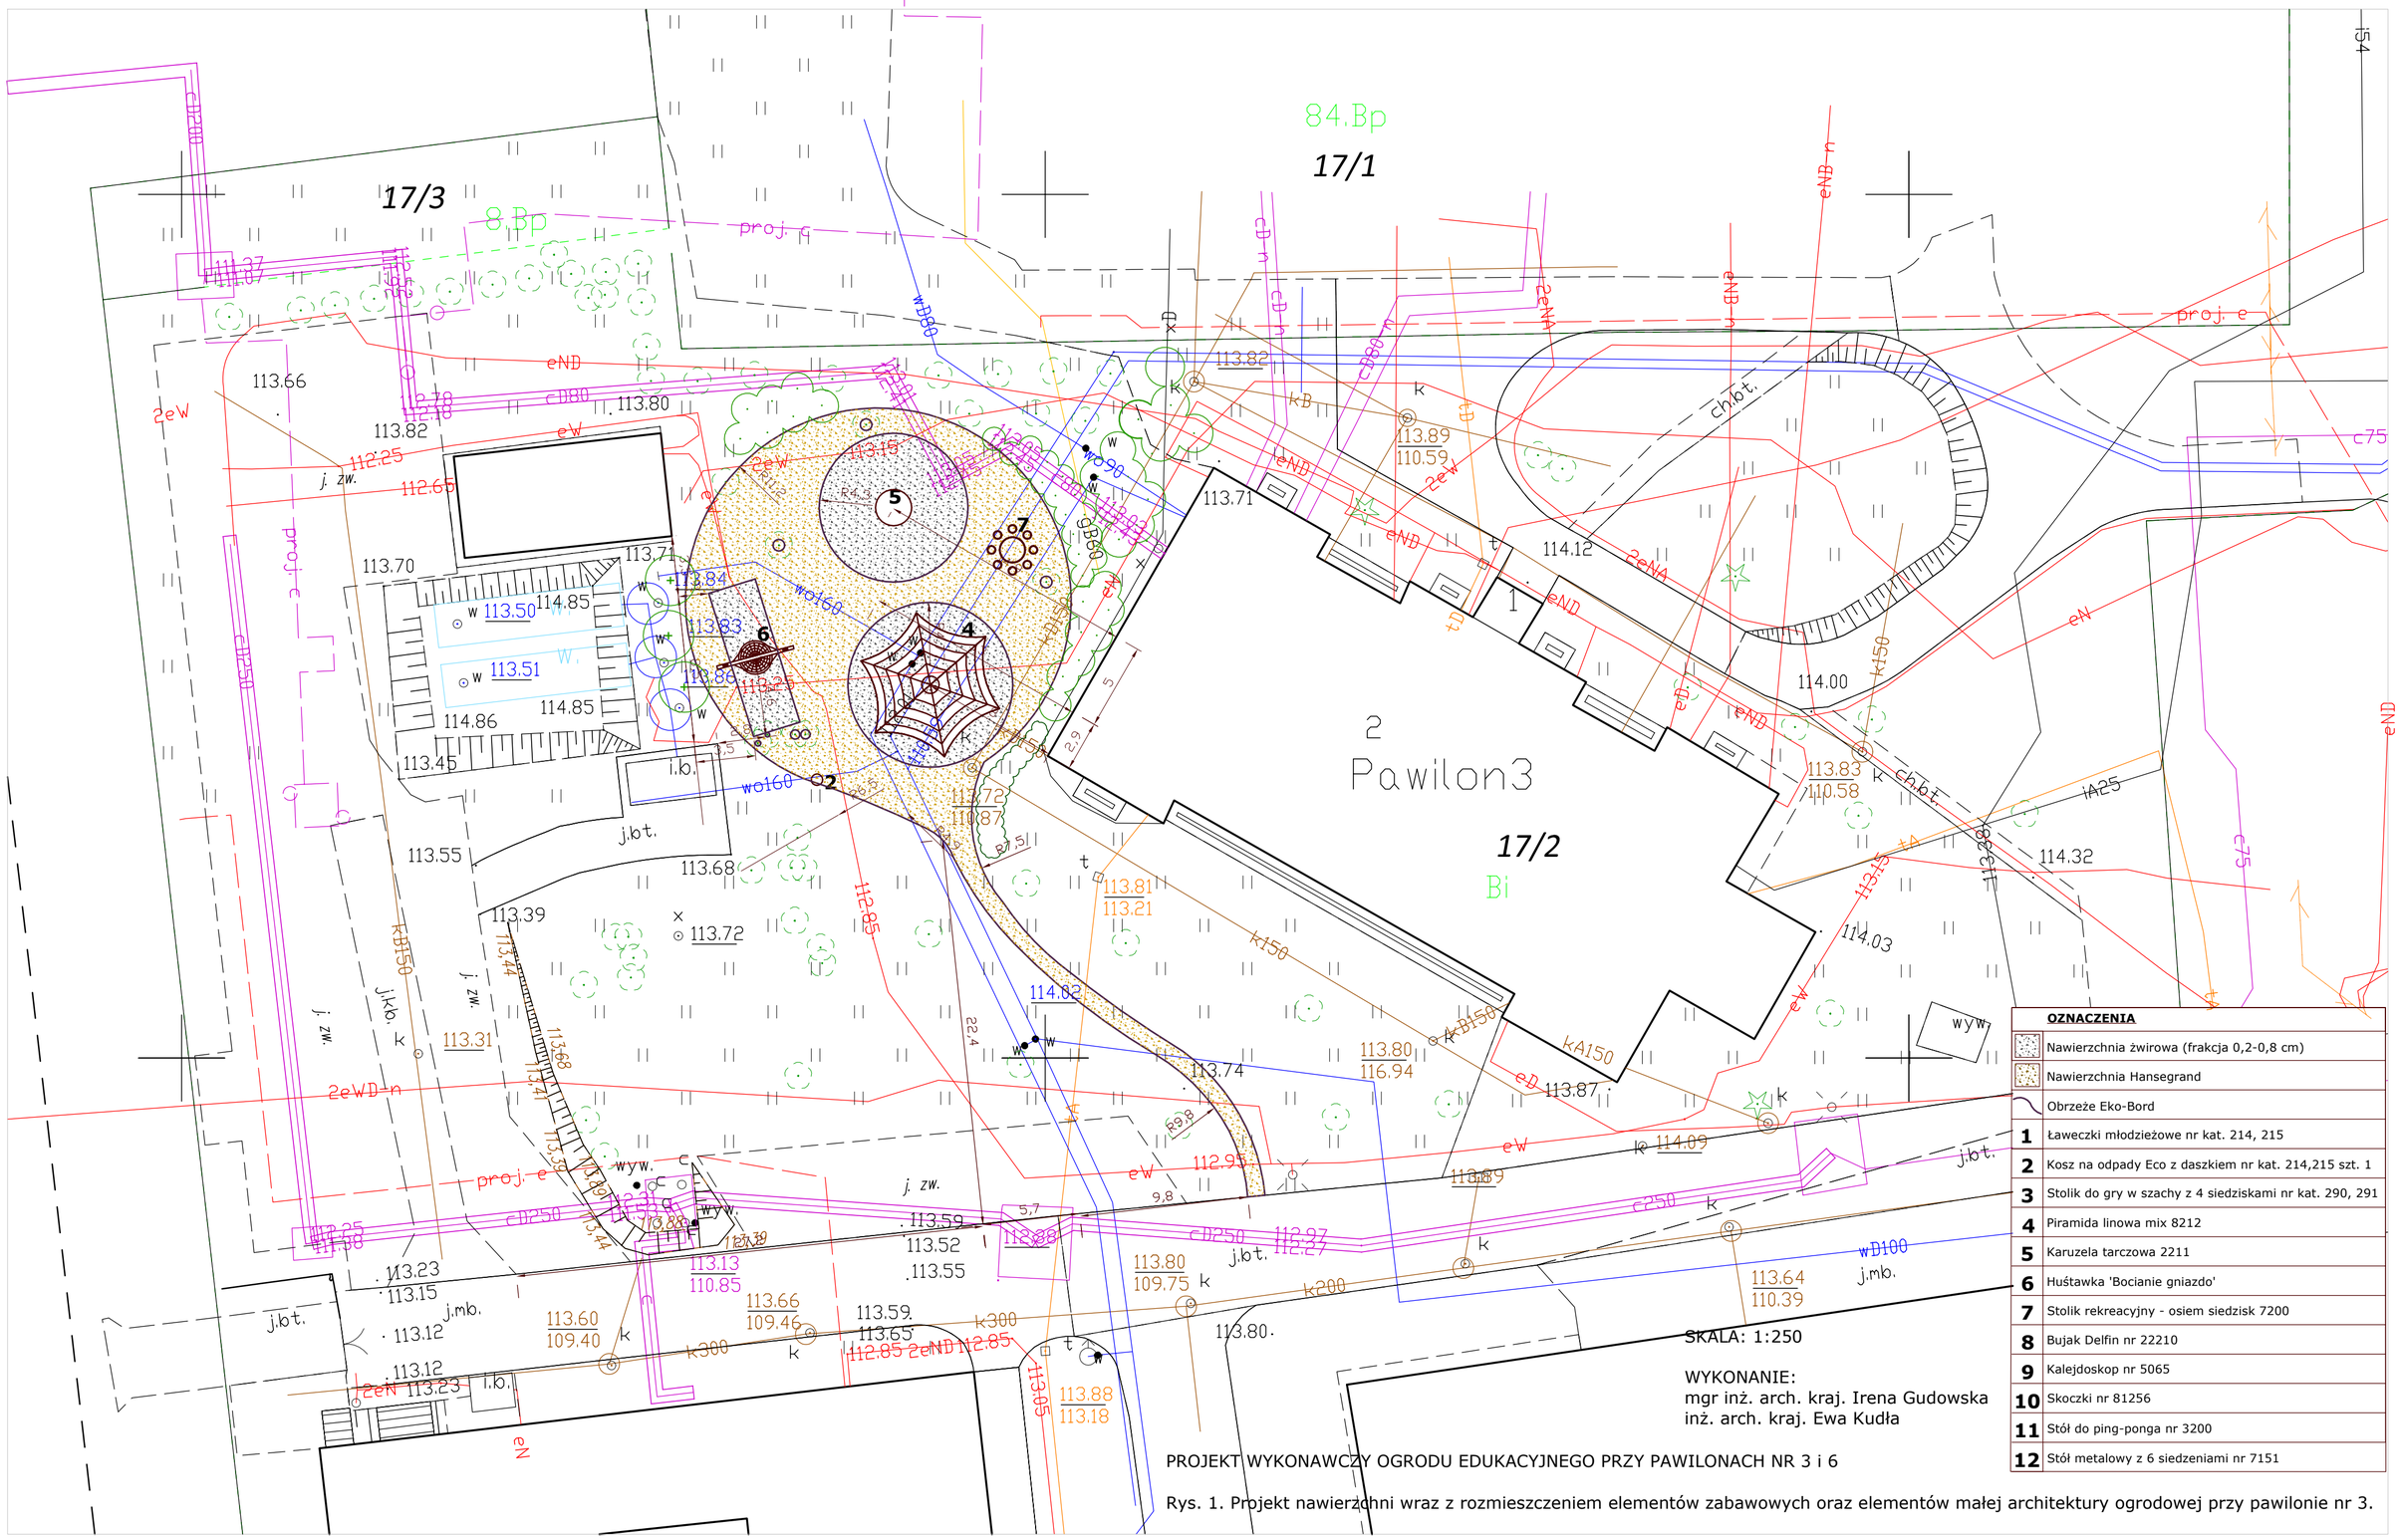

OZNACZENIA	
	Nawierzchnia żwirowa (frakcja 0,2-0,8 cm)
	Nawierzchnia Hansegrand
	Obrzeże Eko-Bord
1	Ławeczki młodzieżowe nr kat. 214, 215
2	Kosz na odpady Eco z daszkiem nr kat. 214,215 szt. 1
3	Stolik do gry w szachy z 4 siedziskami nr kat. 290, 291
4	Piramida linowa mix 8212
5	Karuzela tarczowa 2211
6	Huśtawka 'Bocianie gniazdo'
7	Stolik rekreacyjny - osiem siedzisk 7200
8	Bujak Delfin nr 22210
9	Kalejdoskop nr 5065
10	Skoczki nr 81256
11	Stół do ping-ponga nr 3200
12	Stół metalowy z 6 siedzeniami nr 7151

SKALA: 1:250

WYKONANIE:
mgr inż. arch. kraj. Irena Gudowska
inż. arch. kraj. Ewa Kudła

PROJEKT WYKONAWCZY OGRODU EDUKACYJNEGO PRZY PAWILONACH NR 3 i 6

Rys. 1. Projekt nawierzchni wraz z rozmieszczeniem elementów zabawowych oraz elementów małej architektury ogrodowej przy pawilonie nr 3.