


Załącznik nr 1 - Zakres Robót

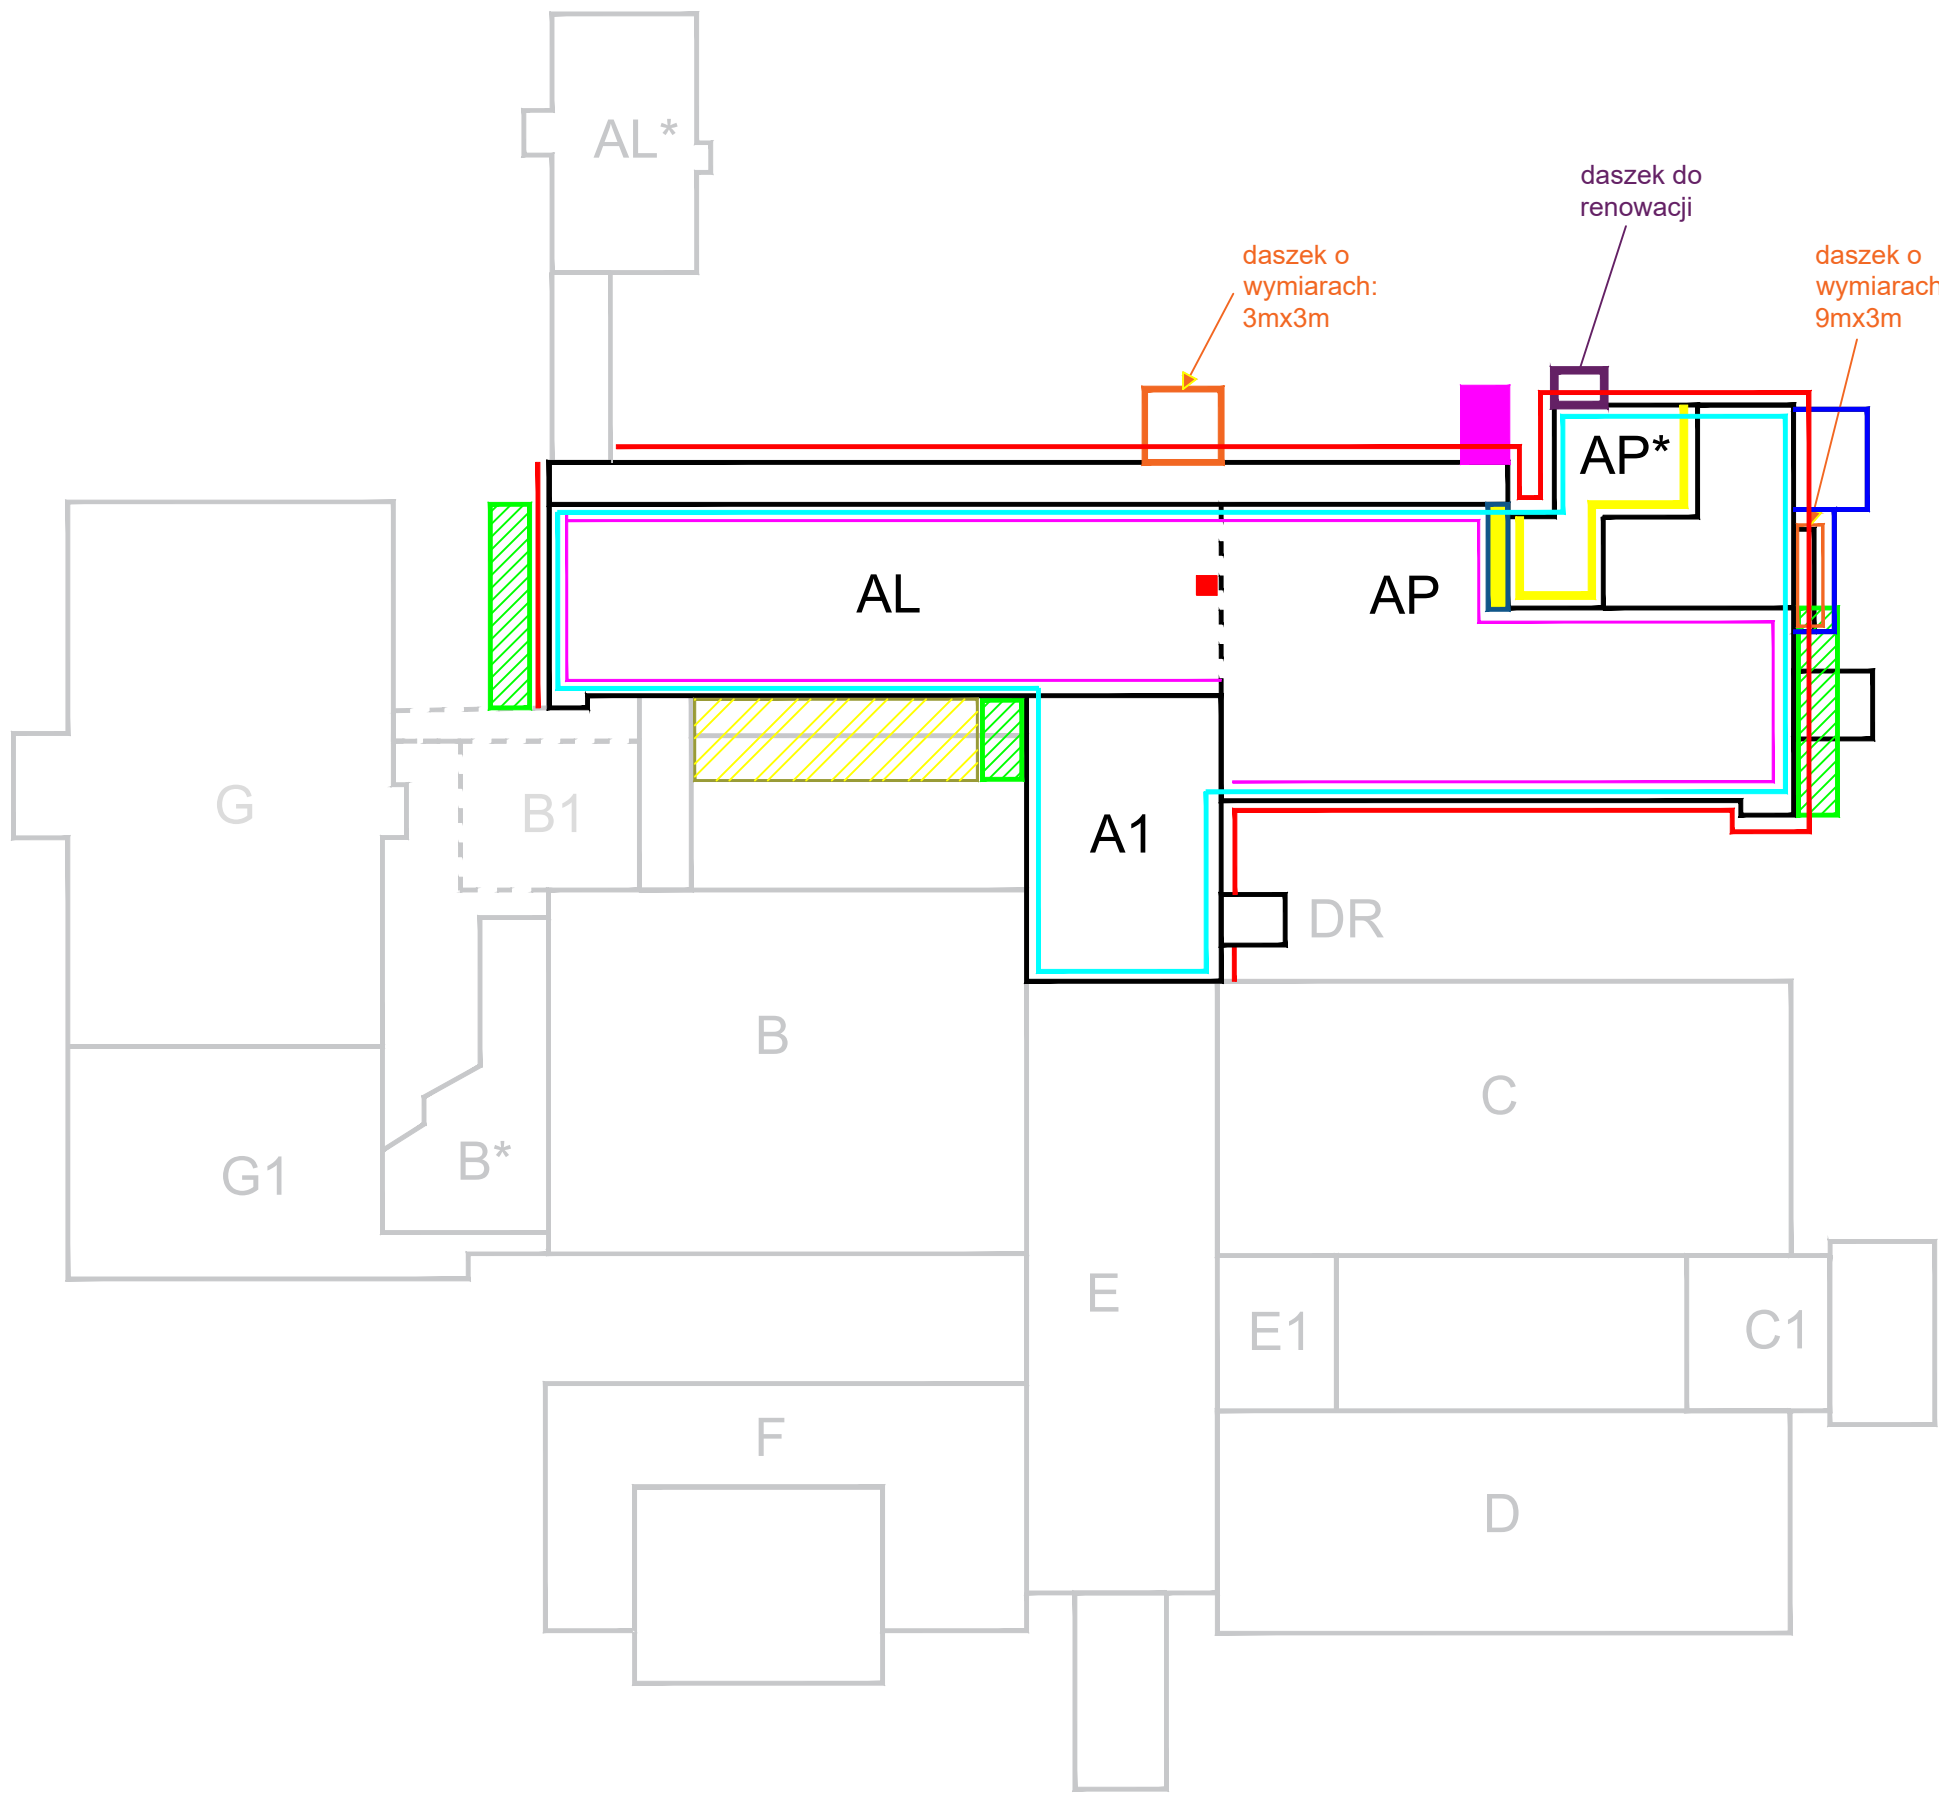

ZAKRES PRAC

- wykonanie ocieplenia ścian zewnętrznych oraz modernizacja instalacji odgromowej w budynku **A** tj. budynek: AL, A1, AP, AP* (bez budynku AL*)
- wymiana obróbek blacharskich w oknach oraz na attykach dachu budynku
- obudowa kanałów wentylacyjnych lamelami aluminiowymi
- wykonanie zabezpieczeń krawędzi dachu lamelami aluminiowymi
- wykonanie izolacji termicznej ścian podziemnych na głębokość 1,20m poniżej poziomu terenu
- wykonanie zadaszenia nad wejściami do budynku
- wykonanie demontażu istniejącego zadaszenia
- wykonanie renowacji istniejącego daszku nad wejściem do budynku
- wykonanie izolacji termicznej stropodachu w miejscu styku ze ścianą zewnętrzną budynku w celu likwidacji mostków termicznych
- wykonanie renowacji istniejącej zabudowy kanałów wentylacyjnych z płyt warstwowych
- wykonanie naprawy pokrycia z papy zaznaczonej części dachu
- wykonanie wymiany drabiny technicznej
- wykonanie renowacji schodów zewnętrznych wraz z malowaniem balustrady na całej szerokości tarasu