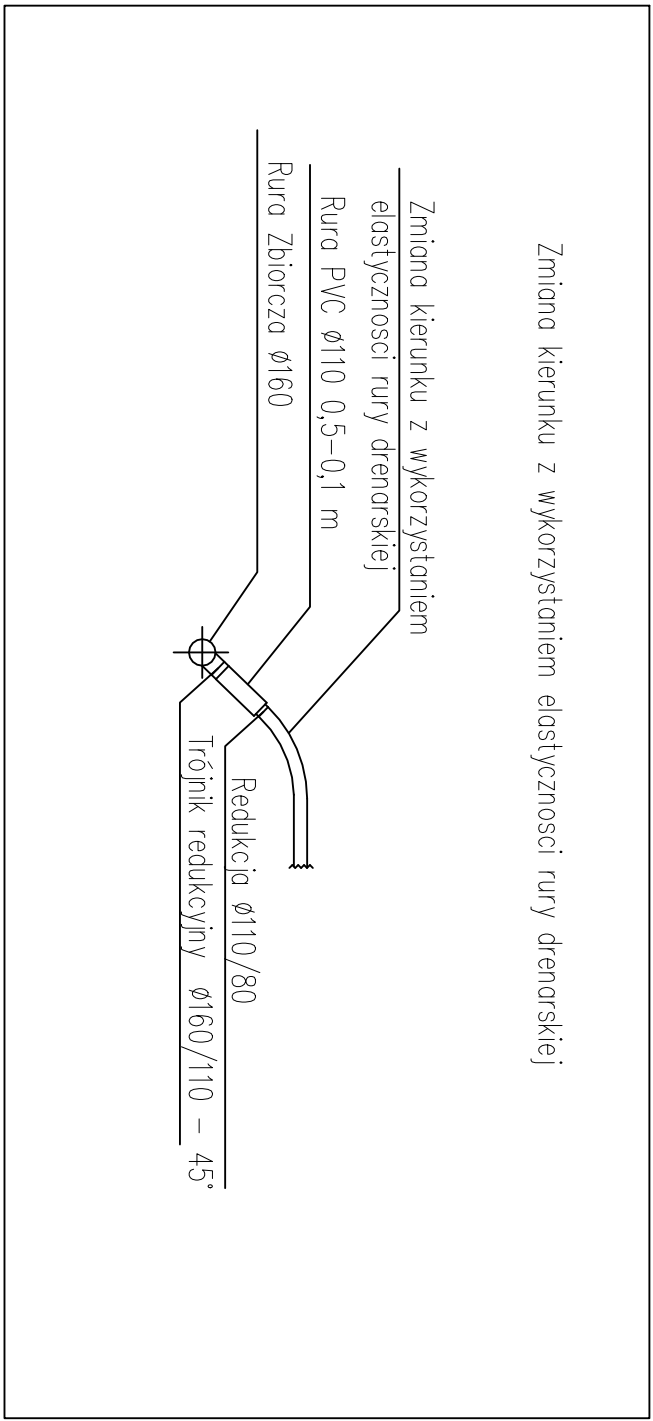
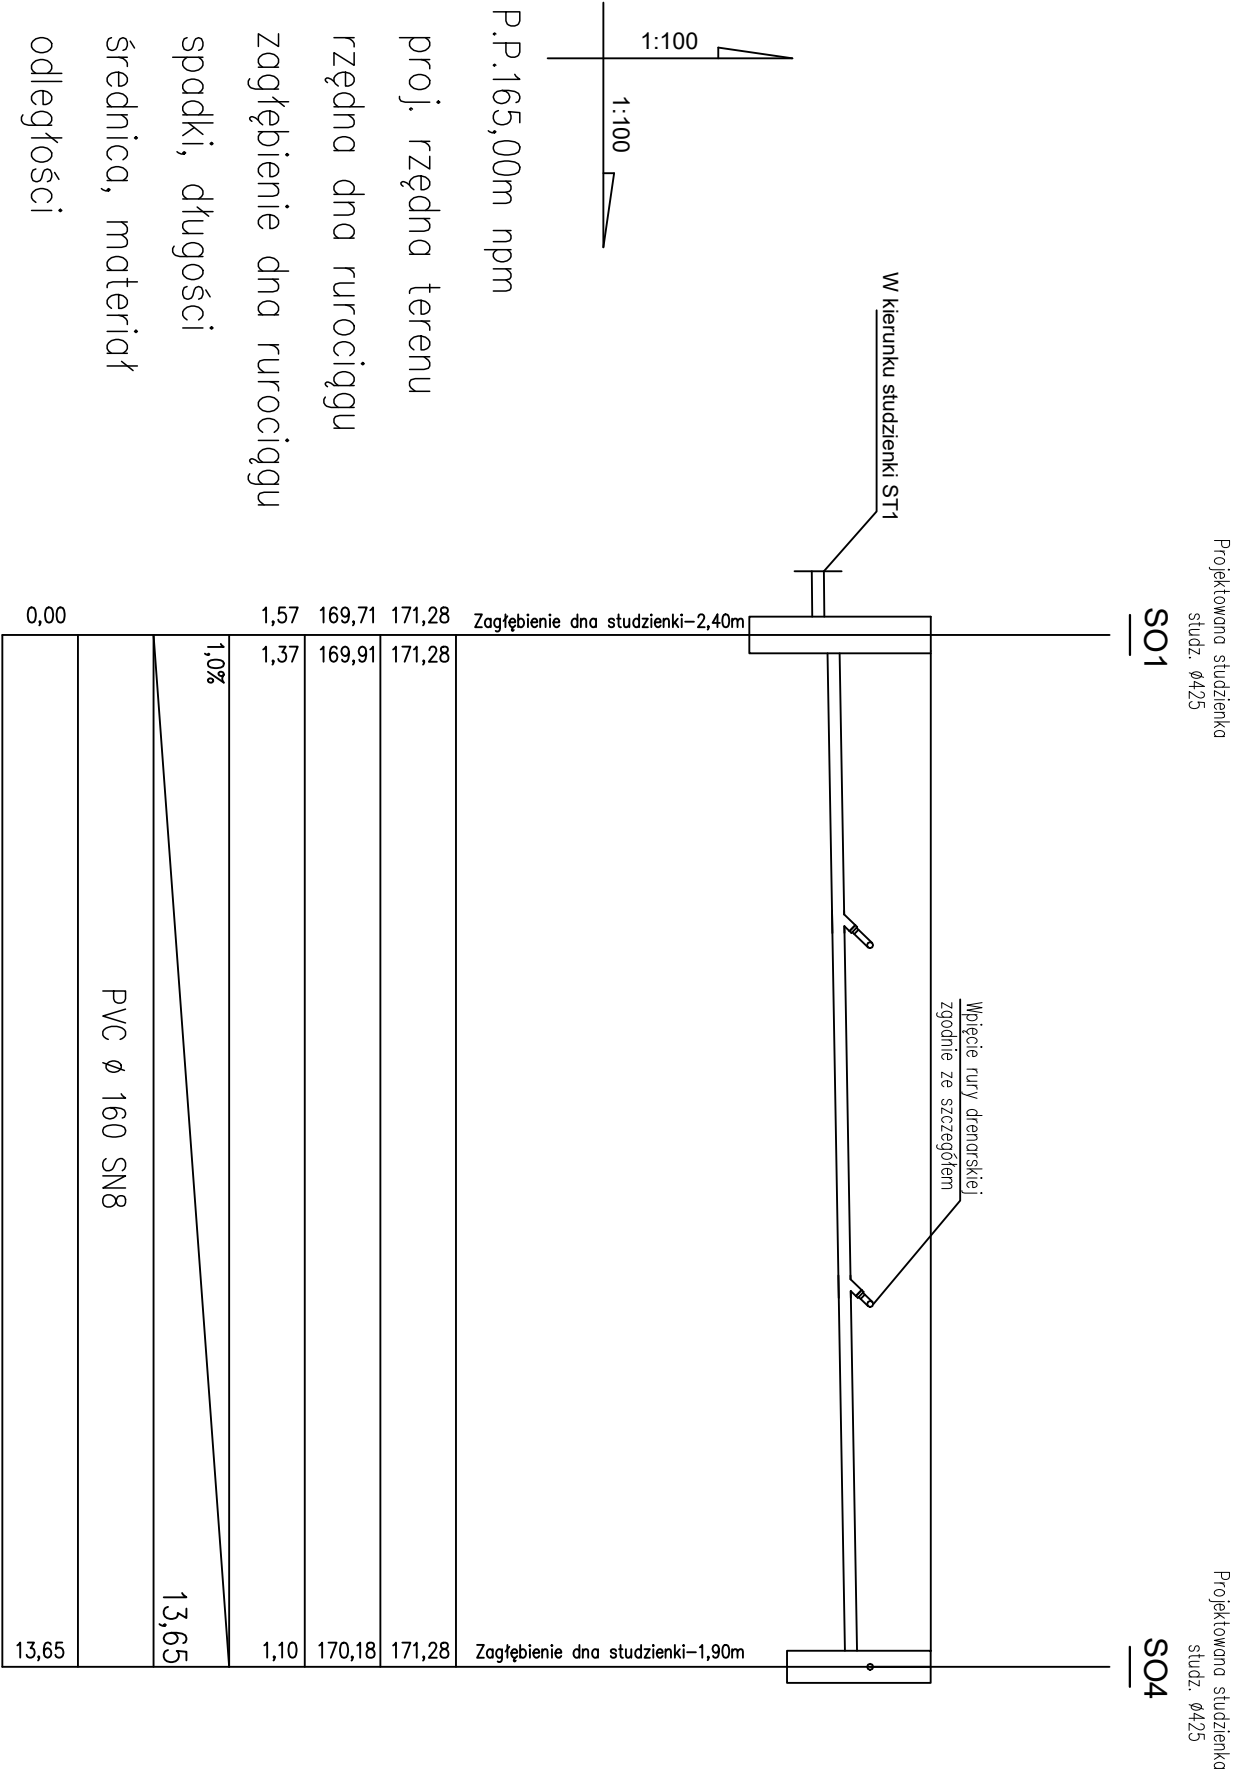

[illegible]

TEMAT	Przebudowa boiska na wielofunkcyjne przy Zespole Szkół Zęgotki (Stodółkowej) w Kędzierzynie-Koziu wraz z zagospodarowaniem terenu
OPIS INWESTYCJI	ul. Bohaterów Westerplatte 1, 47-200 Kędzierzyn-Koźle
INWESTOR	Zespół Szkół Zęgotki (Stodółkowej) im. Bohaterów Westerplatte ul. Bohaterów Westerplatte 1, 47-200 Kędzierzyn-Koźle
JEDNOSTKA PROJEKTOWA	NASZYM ICH Iwanów Marzec ul. Włocławska 2A, 47-200 Kędzierzyn-Koźle  www.naszym-ich.pl PROJEKTOWO BUDOWNICTWO
BRANŻA	SANITARNIA
FAZA	PROJEKT TECHNICZNY
PROJEKTANT	mgr inż. Joanna Stojarska ul. Bud. spec. Instalacje sanitarne do pod. bez ograniczeń nr MP402048/PWOS12
OPRACOWAŁ	mgr inż. Piotr Dobycha
SPRAWDZAJĄCY	mgr inż. Przemysław Gąsienica ul. Bud. spec. Instalacje sanitarne do pod. bez ograniczeń nr LUBIO181/PWOS09
Tytuł rysunku	PROJEKT INSTALACJI KANAŁIZACYJNO-DESZCZOWEJ
SKALA	1:100
RYSUJĄCY	PTIS-3
DATA	02.2021 r.