


## Przekrój normalny A—A

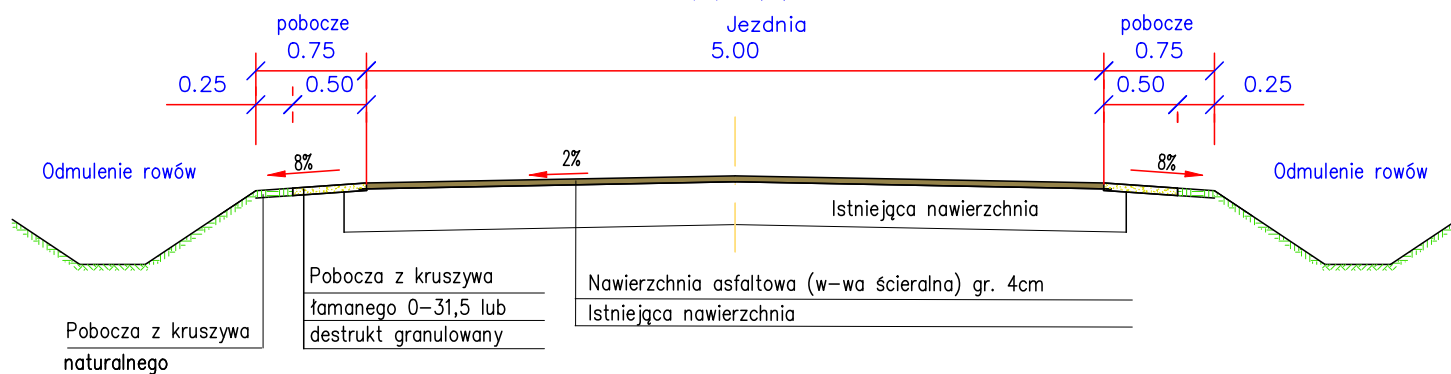

**Obiekt:**  
Przebudowa drogi gminnej nr 675500P Rożdżały - Kobierno gm.  
Opatówek, działki ewidencyjne 288, 26/2, 407

**Rysunek:** Przekroje normalne **NR 3**

	IMIE, I NAZWISKO	NR UPRAW.	DATA	PODPIS
Projektował	Wiktor Piętka	230/66	2019	
Opracował	mgr inż. Katarzyna Politowicz		2019	
BRANZA Drogowa	STADIUM bud./wyk.	ROK OPRACOWANIA 2019	NR UMOWY	SKALA 1:50