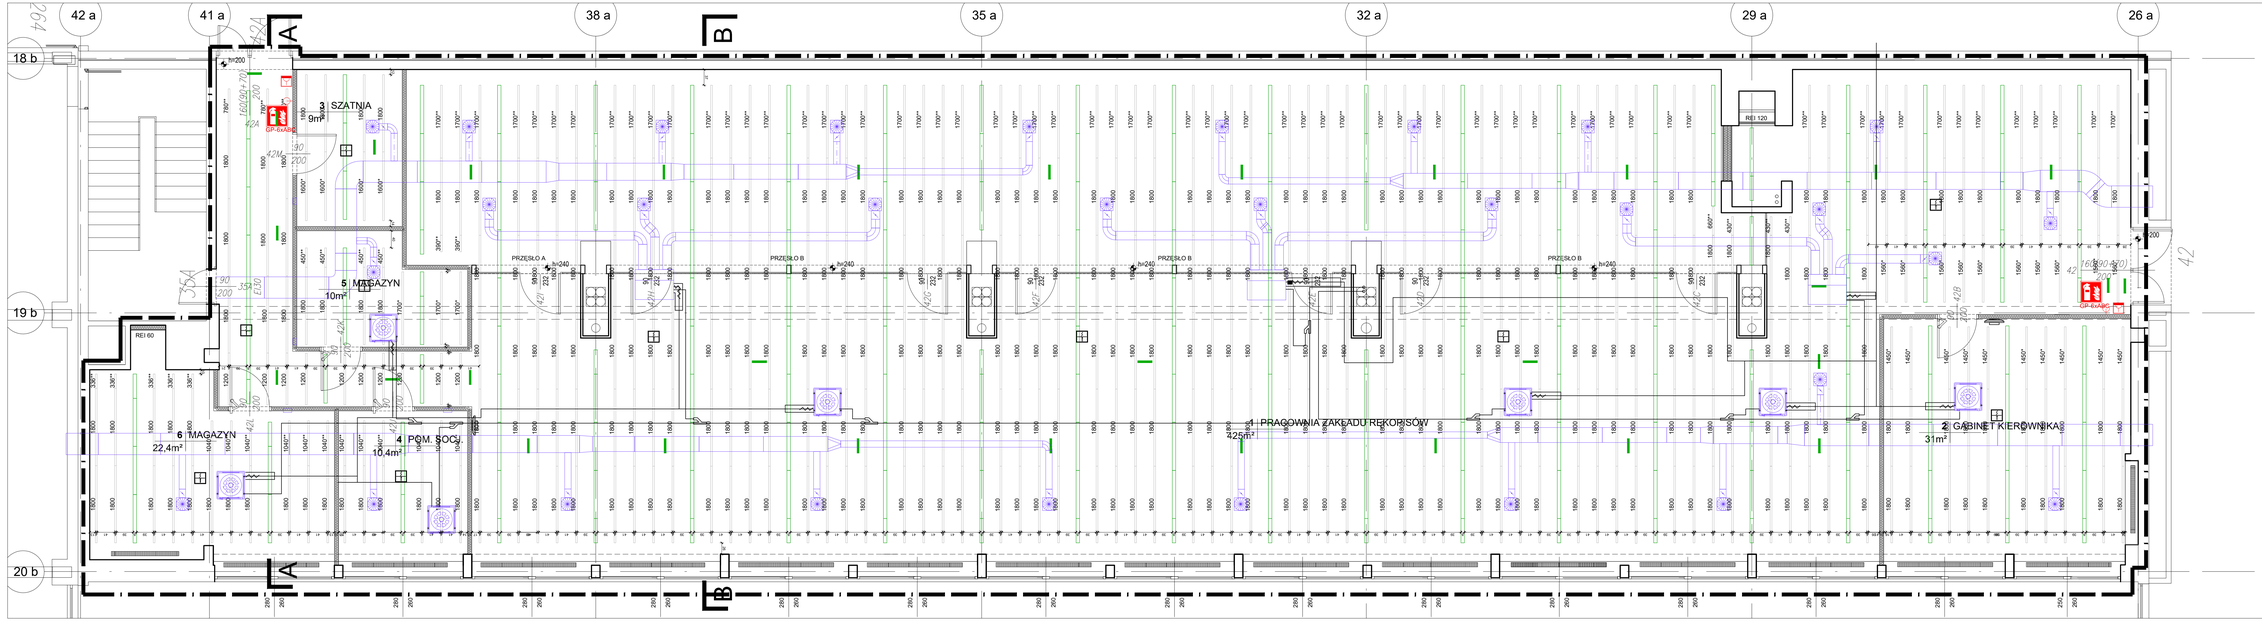

suffit typu BAFFLE; gr. 4cm; wysokość 30cm; kolor biały

oprawy oświetleniowe

instalacja klimatyzacji i wentylacji

UWAGI:
WSZYSTKIE WYMIARY NALEŻY SPRAWDZIĆ NA PLACU BUDOWY

ADAPTACJA POMIESZCZENIA (42) PO CZYTELNI CZASOPISM NA PRACOWNIĘ DLA ZAKŁADU REKOPISÓW
Biblioteka Narodowa
al. Niepodległości 213 02-086 Warszawa

INWESTOR:
Biblioteka Narodowa
al. Niepodległości 213
02-086 Warszawa

BRANŻA: ARCHITEKTURA

PROJEKTANT	PODPIS
arch. Andrzej Jarniewicz specjalność: architektoniczna nr uprawnień: 88/89/WL	

JEDNOSTKA PROJEKTOWA:
JARNIEWICZ ARCHITEKCI
LECH JARNIEWICZ
94-246 Łódź
ul. Wacława Deca 27
tel.601077181
info@jarniewicz.com

TYTUŁ RYSUNKU

RZUT SUFITU

NUMER RYSUNKU 6

SKALA	DATA
1:50	08.12.2020