


OB nr 7 – staw napowietrzany II°
6 segmentów po 4 dyfuzory rurowe membrana EPDM l=1000mm
kolektor rusztu RK80x80x2 zasilanie segmentu wąż PE 3/4”
odwodnienie sekcji rusztu rurociąg 1/2” zakończony zaworem kulowym 1/2”
Kolektor DN80 sterowanie przepływem przepustnica z napędem elektrycznym
regulacyjnym sterowanie Profibus DP

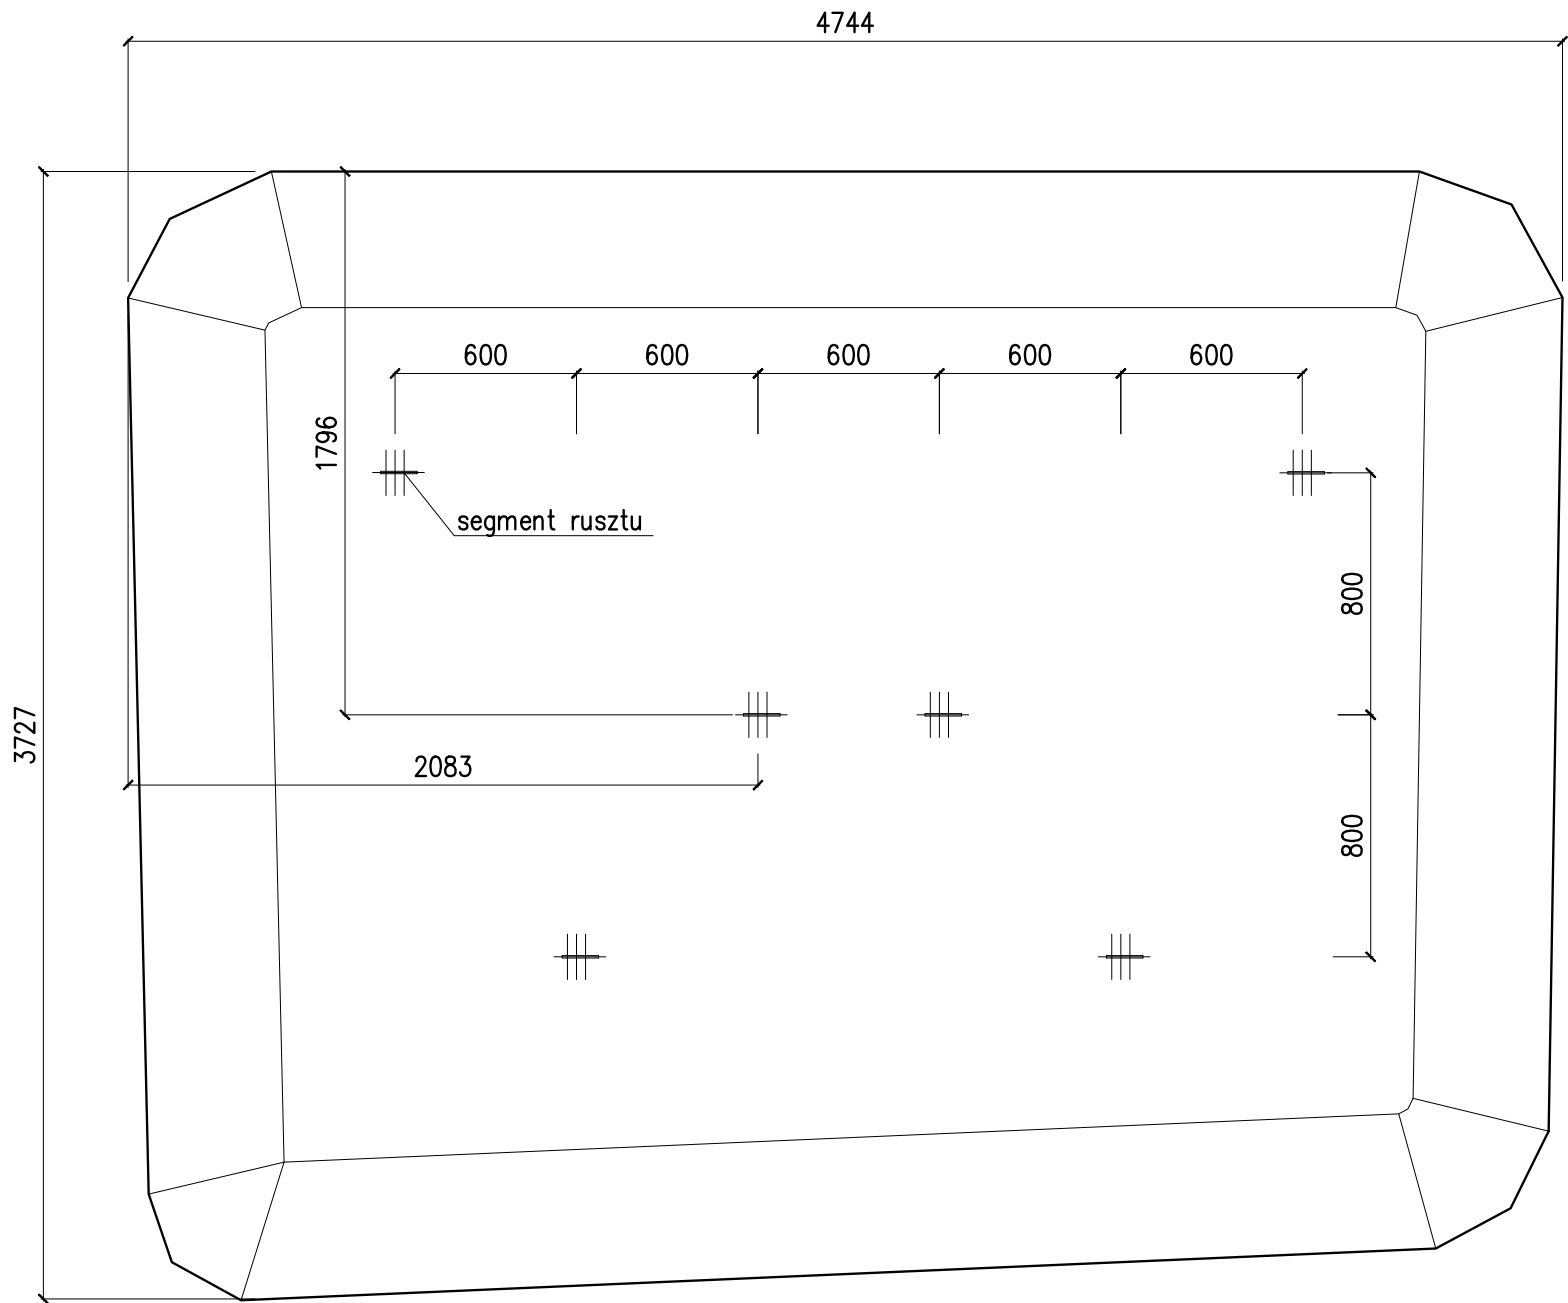

OB nr 3 – staw napowietrzany I°
6 segmentów po 6 dyfuzorów rurowych membrana EPDM l=1000mm
kolektor rusztu RK80x80x2 zasilanie segmentu wąż PE 3/4”
odwodnienie sekcji rusztu rurociąg 1/2” zakończony zaworem kulowym 1/2”
Kolektor DN80 sterowanie przepływem przepustnica z napędem elektrycznym
regulacyjnym sterowanie Profibus DP

Autor opracowania		PPHU SADEKO Mirosław Nowak Piotrów 5A 99-200 Poddębice	
Nazwa opracowania		Rozbudowa i przebudowa oczyszczalni ścieków w Kamieniu	Stadium PB
Adres obiektu		62-834 Ceków, dz. nr ewid. 409/2 obr. Kamień [0005] w jednostce ewidencyjnej Ceków- Kolonia [300703_2]	
Inwestor		Gmina Ceków – Kolonia, Ceków – Kolonia 51, 62-834 Ceków	Data 12. 2021
Nazwa opracowania		Technologia	Skala 1:250
Tytuł rysunku		Ob. nr 3 - Staw napowietrzany I° Ob. nr 7 - Staw napowietrzany II° - rozmieszczenie segmentów rusztu	
Projektował		mgr inż. Tomasz Pyziak nr upr. LOD/4366/PWBS/20 spec. instalacyjno-inżynieryjna	Podpis
Sprawdzili		mgr inż. Piotr Kozłowski nr upr. LOD/1127/PWOS/09 spec. instalacyjno-inżynieryjna	Podpis
			Nr rys. T-3.1