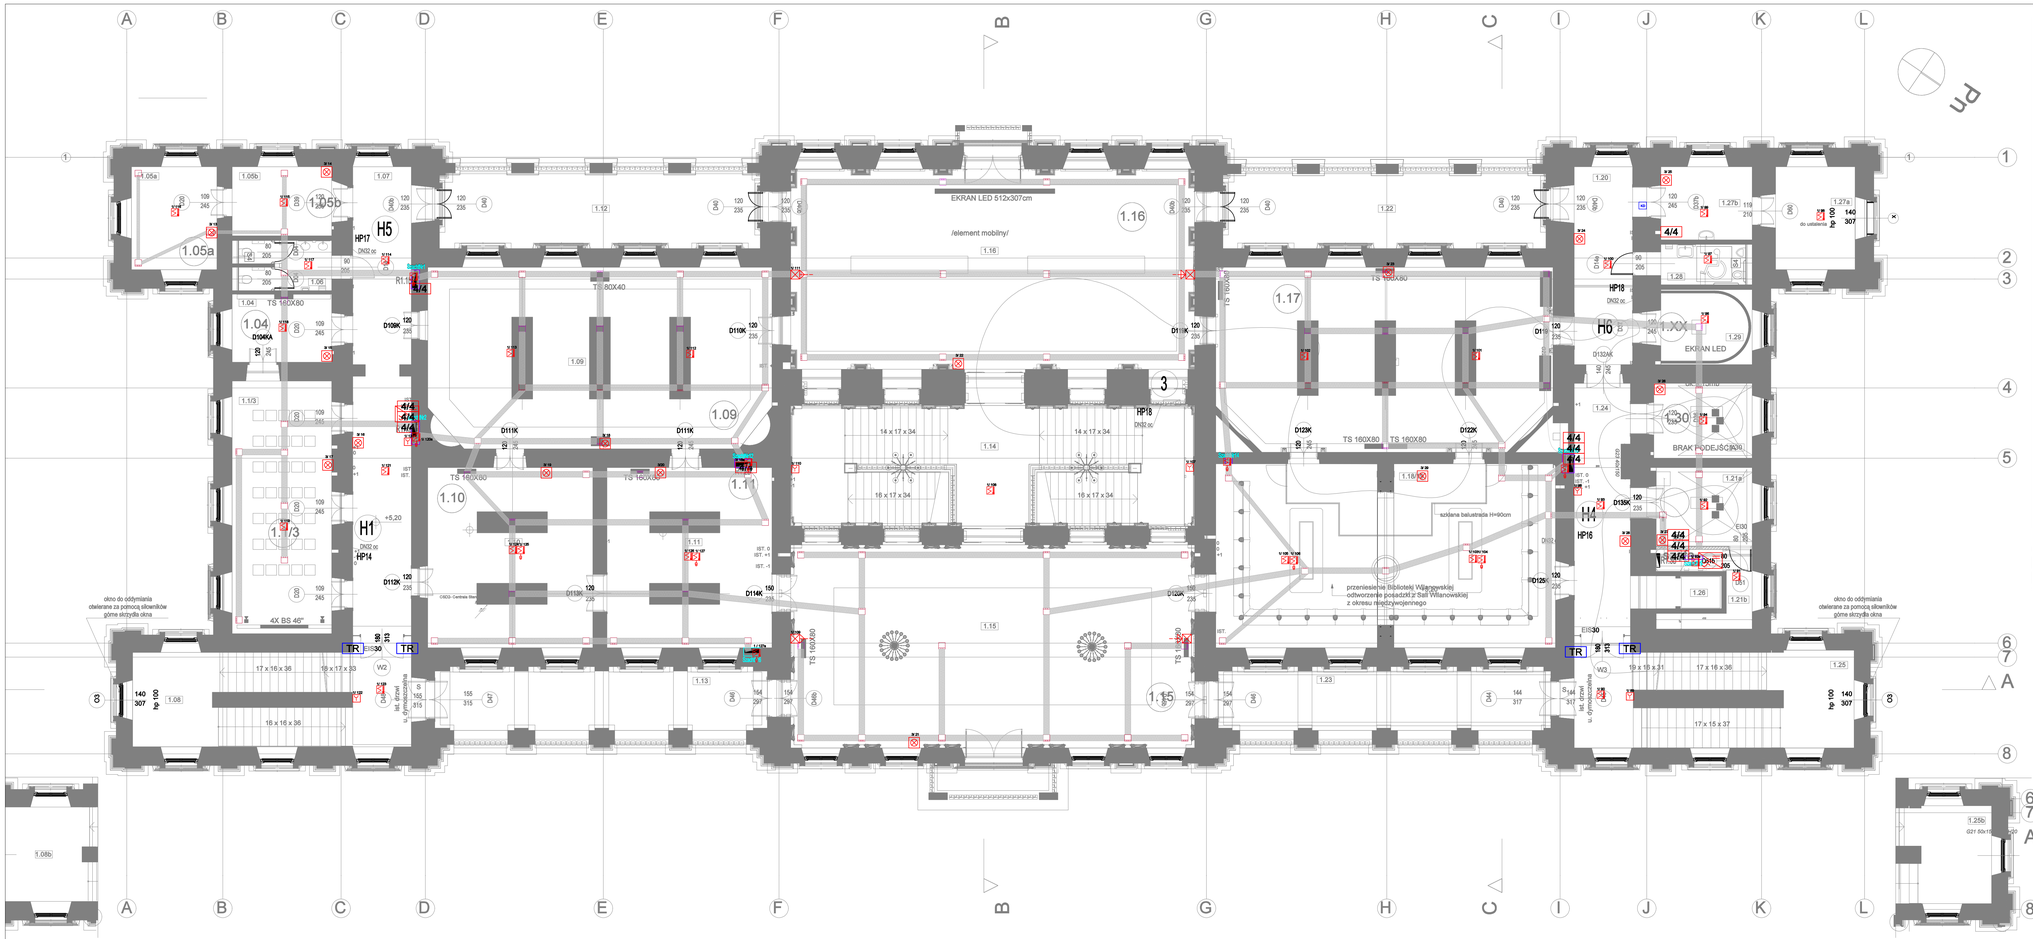

Pomieszczenia - Projektowane piętro+1

Kondygnacja	Nr	Nazwa pomieszczenia	Obliczona powierzchnia
POZIOM 1 - PIĘTRO+1			
	1.1/3	Wystawa stała	50,36
	1.04	Wystawa stała	13,73
	1.05a	Wystawa stała	17,82
	1.05b	Wystawa stała	13,17
	1.06	WC damskie	8,80
	1.07	Komunikacja	63,23
	1.08	Klatka schodowa A	34,17
	1.08b	Spocznik	14,17
	1.09	Wystawa stała	112,20
	1.10	Wystawa stała	55,56
	1.11	Wystawa stała	55,51
	1.12	Loggia	44,98
	1.13	Loggia	40,69
	1.14	Klatka schodowa C	90,02
	1.15	Sala Wilanowska / Sala Kolumnowa	162,33
	1.16	Sala Karlatyd	156,26
	1.17	Wystawa czasowa/ Sala wielofunkcyjna	110,66
	1.18/19	Biblioteka Wilanowska	112,52
	1.20	Korytarz	25,04
	1.21a	Wystawa stała	14,89
	1.21b	Wentylatornia	9,18
	1.22	Loggia	44,65
	1.23	Loggia	40,65
	1.24	Komunikacja	43,48
	1.25	Klatka schodowa B	33,27
	1.25b	Spocznik	13,27
	1.26	Winda	3,94
	1.27a	Gabinet Dyrektora	15,73
	1.27b	Sekretariat	13,48
	1.28	WC NP	7,11
	1.29	Wystawy - urna	13,48
	1.30	Wystawa stała	14,43
			1 448,78 m²

LEGENDA

ZAMUROWANIA

ŚCIANY ISTNIEJĄCE

ŚCIANY PROJEKTOWANE

D12mm 310 — DYSZA MGŁOWA Ø12mm, K57, 57°C

P OR=+4,98m — GŁÓWNY PRZEWÓD ROZDZIELCZY PRZEWÓD ROZPROWADZAJĄCY; ŚREDNICA ZEWNĘTRZNA Ø12mm, DŁUGOŚĆ RUROCIĄGU 390mm PODŁĄCZENIE DO PIŁUKANIA OŚ RUROCIĄGU 4,98m OD POZIOMU POSADZKI

LEGENDA:

- Czujka optyczno-termiczna ze wskaźnikiem zadziałania
- Czujka optyczno-termiczna
- Czujka optyczno-termiczna w obudowie kanałowej
- Ręczny ostrzegacz pożarowy
- Czujka liniowa dymu
- Sygnalizator akustyczno-optyczny
- 4/4 Moduł monitorująco-sterujący
- Istniejąca czujka dymu
- CSP Centrala Sygnalizacji Pożaru
- CSD Centrala Sterowania Automatycznymi Drzwiami
- PO przycisk oddymiania
- Elektrotrzymacz KD

1. Wszystkie przejścia i przegrody wykonać w klasie odporności przejścia
2. W miarę możliwości należy zachowywać symetrię lokalizacji czujek względem kształtu i wymiarów pomieszczeń.
3. W razie konieczności położenia czujek złożyć z ogrzewani świetlówkowymi oraz wypustami wentylacji może się zmieniać w zakresie ± 60cm.
4. Jest niedopuszczalne łączenie kabli poza obudowami urządzeń SSP
5. Końcową lokalizację elementów uzgodnić z Konserwatorem Zabytków i Inwestorem przed instalacją na płacu budowy
6. Kable poza trasami kablowymi prowadzić pod tynkiem
7. Wszystkie elementy pożarowe instalowane w szachtach lub pomieszczeniach technicznych
8. Ostateczna lokalizacja urządzeń powinna uwzględniać jak najwyższe zachowanie pierwotnego wyglądu ścian i elementów architektonicznych

Szczegółowe parametry i wymagania co do elementów systemów oraz zasady montażu zostały określone w części opisowej projektu

INWESTYCJA:

PROJEKT WYKONAWCZY PRZEBUDOWY I ARANŻACJI WNĘTRZ PAŁACU KRASIŃSKICH (PAŁAC RZECZYPOSPOLITEJ) PRZY PLACU KRASIŃSKICH 3/5 W WARSZAWIE

NR PROJEKTU: 156

ADRES INWEST.:

pl. Krasińskich 3/5 00-207 Warszawa

INWESTOR:

Biblioteka Narodowa

al. Niepodległości 213, 02-086 Warszawa

BRANŻA: Teletechniczna

FAZA: PROJEKT WYKONAWCZY

DATA: 06-2022

PAS PROJEKT

PAS PROJEKT Sp. z o.o.
ul. Plantowa 0;
Nadarzyn
TEL. (022) 739-90-25,FAX (022)739-79-06 www.pasprojekt.com

ZESPÓŁ AUTORSKI:	IMIĘ I NAZWISKO	NR UPR.:	PODPIS:
PROJEKTOWAŁ:	inż. Paweł Stefaniuk	MAZO/4147/PWOE/06	
OPRACOWAŁ/A:			
SPRAWDZIŁ:			

UWAGA: PROJEKT CHRONIONY PRAWEM AUTORSKIM. PROJEKT ARCHITEKTONICZNY JEST PROJEKTEM NADRZĘDNYM WZGLĘDEM WSZYSTKIE ROZBIEŻNOŚCI Z PROJEKTAMI BRANŻOWYMI SKONSULTOWAĆ Z PROJEKTANTEM GENERALNYM PRZED WYBUDOWANIEM I

RODZAJ RYSUNKU: Rzut

TREŚĆ RYSUNKU: SSP - Piętro 1

SKALA: 1:100

NR.RYSUNKU: PAS-156-PW-IT-SSP-R-03

REWIZJA:

POSADZKA NA LEGARACH DREWNIANYCH - WYMIANA DESEK NA NIEPALNĄ (A1) PODŁ... SYSTEMOWĄ Z PŁYT GIPSOWO-WŁÓKNOWYCH. WYKONAWCA PRZEDSTAWI DO AKCEP... RZĘDNĄ WYRÓWNAWCZĄ DLA WSZYSTKICH POSADZEK NA KONDYGNACJI - TAK BY NI... BYŁO PODCINAĆ DRZWI I NIE BYŁO PROGÓW