


KONCEPCJA PRZEBUDOWY POMIESZCZEŃ

Nr pom.	Nazwa pomieszczenia	Powierzchnia m ²
1,09	Sala spotkań	9,30
1,10	Archiwum	3,20
1,11	Konrtarz	14,94
1,13	łazienka	4,79
1,14	Sala chorych	22,15
	Razem	54,38

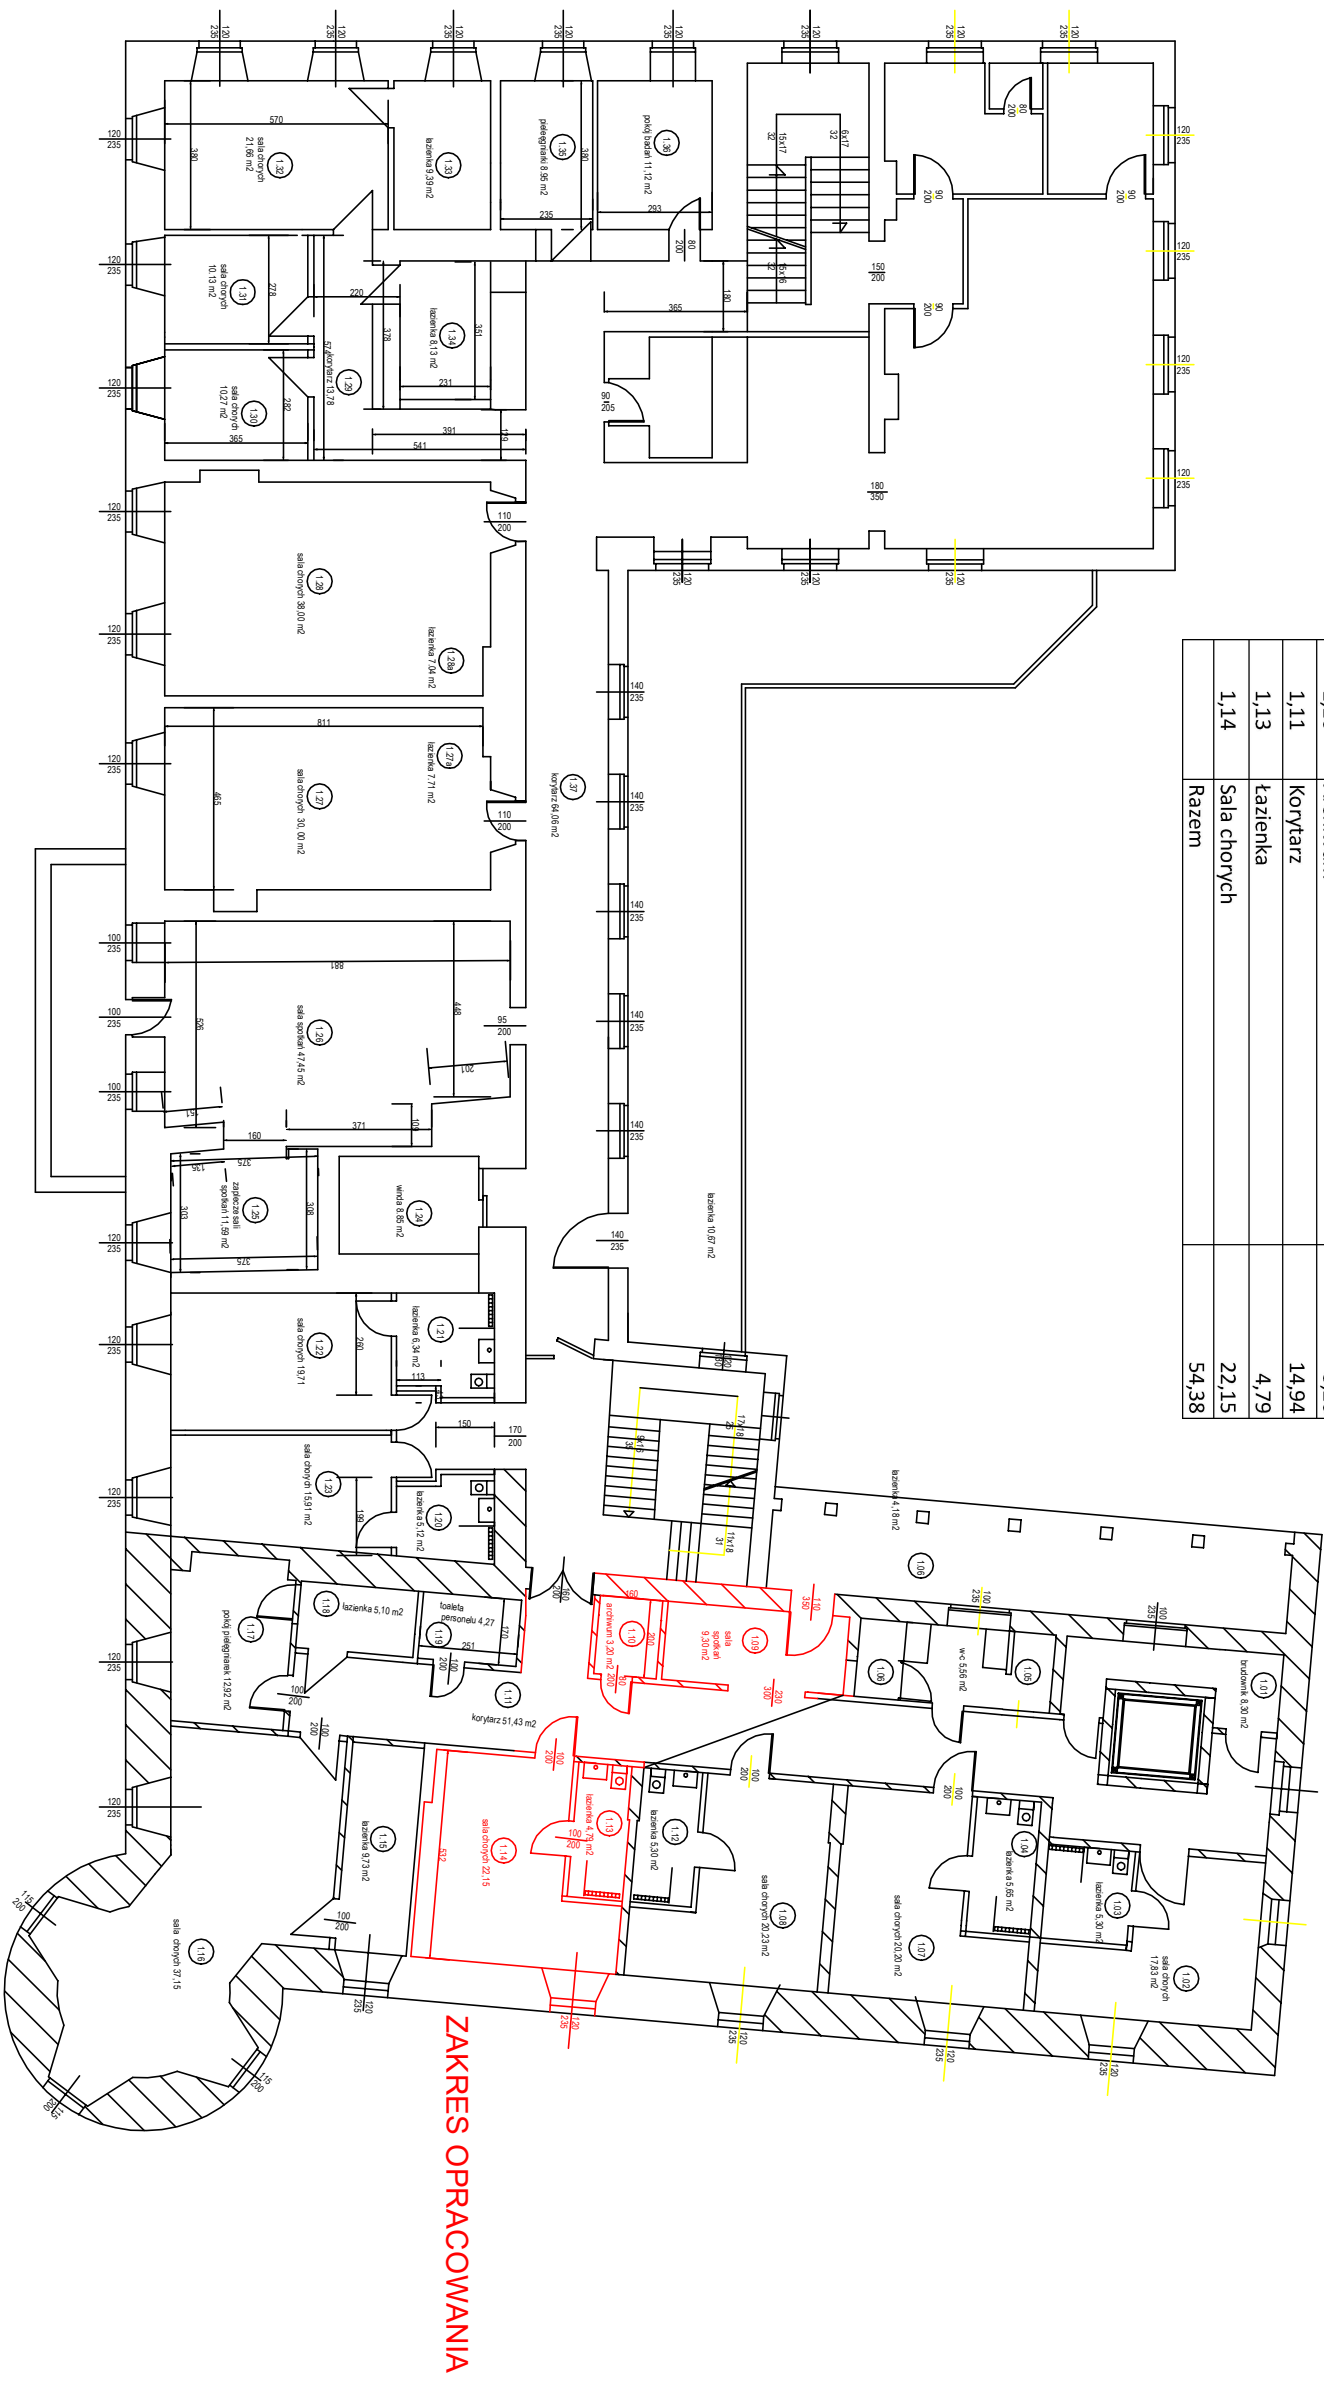

DATA 09 2024		EPU PROJEKT SP. Z O.O. 45-716 OPOLE UL SPYCHALSKIEGO 13/208		NR RYS. A-01
PROJEKTOWAŁ: MGR INŻ. ARCH. EWELINA GROT	architektura 09/OPOK.2011	NAZWA INWESTYCJI I ADRES	Koncepcja przebudowy pomieszczeń oddinek B 48-317 Korfańdów ul.Wyzwolenia 11	
OPRACOWAŁ: MGR INŻ. ARCH. EWELINA GROT	architektura 09/OPOK.2011	INWESTOR	Opisłkie Centrum Rehabilitacji 48-317 Korfańdów ul.Wyzwolenia 11	BRANŻA
		TEMAT RYSUNKU	budowlana	
		Zamek - rzut I piętra		SKALA 1:200